


Детальний план території стосовно земельної ділянки площею 0,9229 га з кадастровим номером 1225286600:02:001:0227, яка розташована за адресою: вул. Садова, 1К село Раїволе Девладівської сільської ради Криворізького району Дніпропетровської області (за межами населеного пункту) з метою подальшої зміни її цільового призначення із коду КВЦПЗ 1.11.6 "Іншої комерційної діяльності" на код КВЦПЗ 12.11 "Для розміщення та експлуатації об'єктів дорожнього сервісу"

План обмежень у використанні земель, відомості про які підлягають внесенню до Державного земельного кадастру на підставі розробленої містобудівної документації, М 1:500

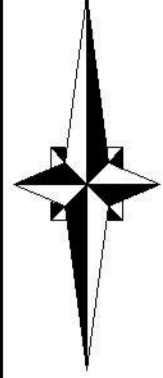


ЕКСПЛІКАЦІЯ БУДІВЕЛЬ І СПОРУД:

№	Найменування	Примітка
1	Адміністративна будівля	реконструкц.
2	Вбиральня	існ.
3	Контейнер для збирання ТПВ	існ./проект.
4	Тіньовий павільйон	існ.
5	Заправочні островці	існ.
6	Резервуарний парк	існ.
7	Очисні споруди поверхневих стічних стоків	існ.
8	Очисні споруди для зливу забруднених нафтопродуктів	існ.
9	Пожежний резервуар	існ.
10	Цінове панно	існ.
11	В'їзд/вийзд	існ.
12	Майданчик тимчасового перебування вантажних автомобілів	проект.
13	Стоянка тимчасового зберігання легкових автомобілів (у т.ч. для маломобільної групи населення)	проект.
14	Фуд-трак з місцем для відпочинку відвідувачів	проект.
15	Газороздавальна колонка	проект.
16	Септик	проект.
17	Нежитлова допоміжна будівля	проект.

УМОВНІ ПОЗНАЧЕННЯ

існ.	існ.	Позначення
		Межа розроблення детального плану території
		Земельні ділянки згідно Відкритих даних земельного кадастру України
		Громадська будівля
		Будівля, що підлягає внесенню
		Нежитлова допоміжна будівля
		Малі споруди
		Люки підземних резервуарів
		Тротуари
		Дороги, проїзди, майданчики із твердим покриттям
		Водотрипка покриття
		Грунтова дорога
		Пішохідні доріжки та тротуари
		Пожежний резервуар
		Окрема технічна водозбірна свердловина
		Септик
		Охоронна зона інженерних мереж та споруд
		Санітарно-захисна зона
		Зона шумового та акустичного впливу
		1-й пояс зони санітарної охорони
		Огорожі дротяні
		Навіс
		Столики з парасолями

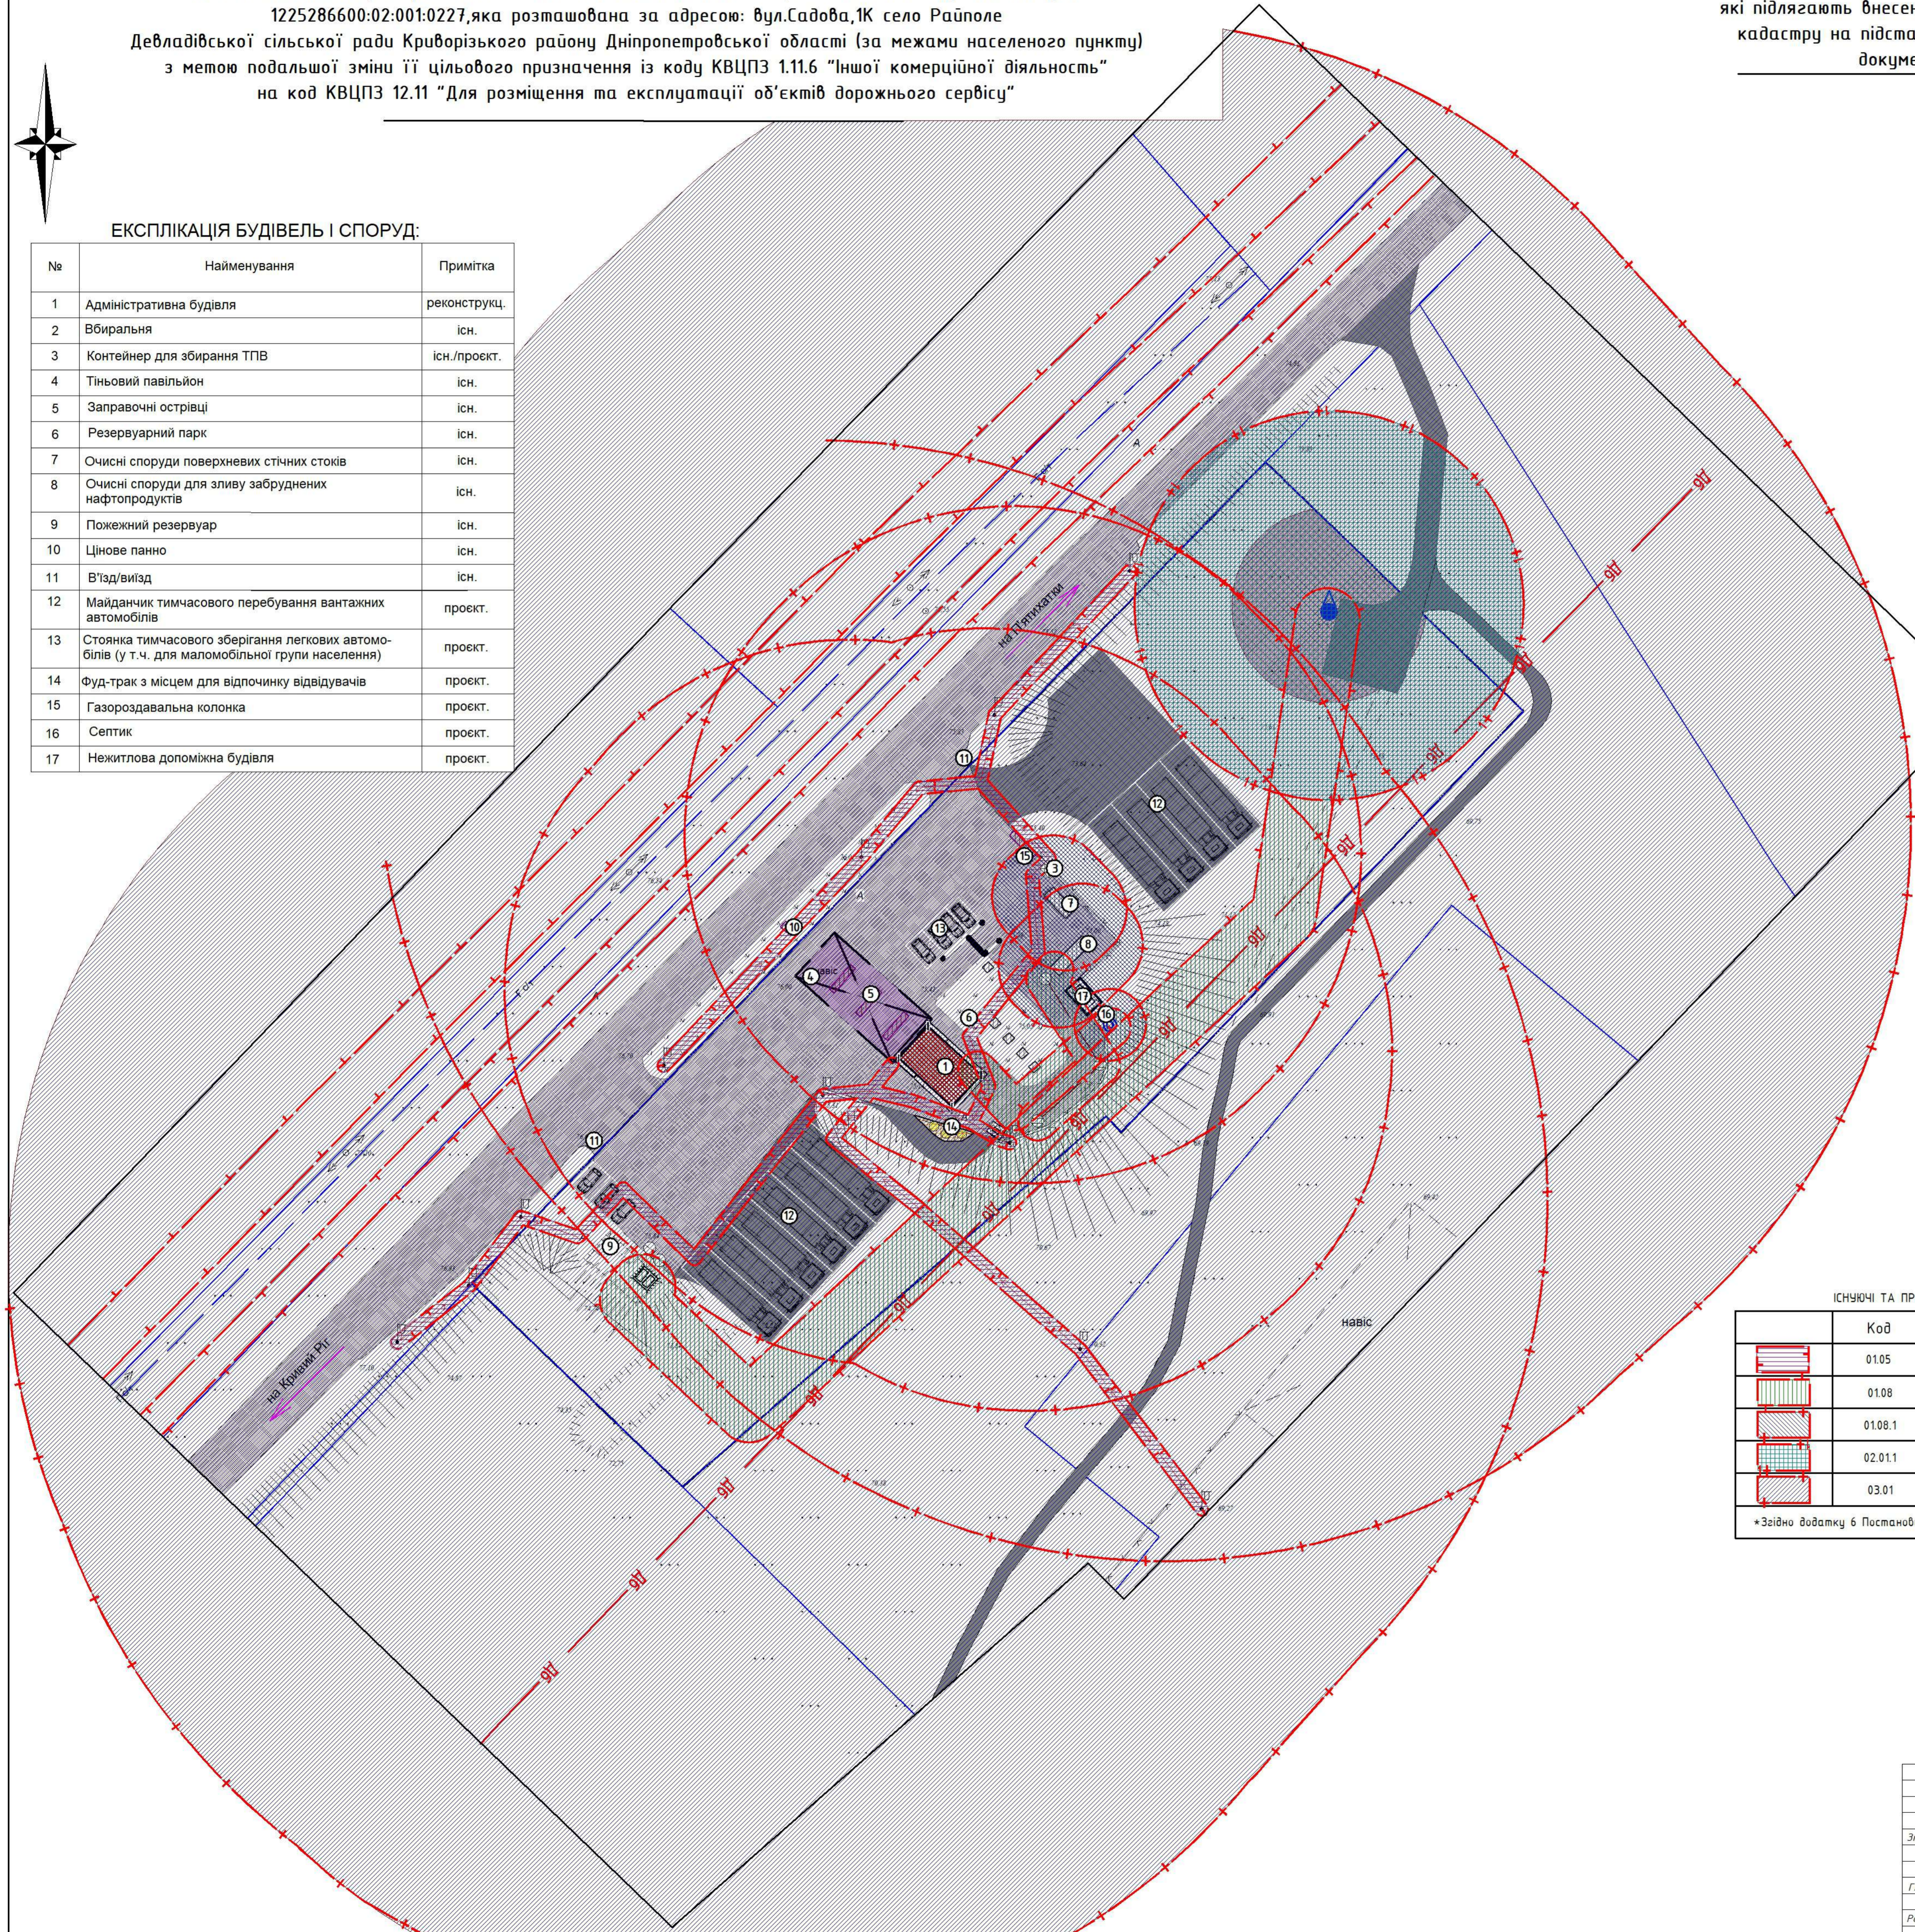

ІСНУЮЧІ ТА ПРОЕКТНІ ОБМЕЖЕННЯ У ВИКОРИСТАННІ ЗЕМЕЛЬНОЇ ДІЛЯНКИ ЗГІДНО ДПТ*

	Код	Площа	Назва
	01.05	0,0414	Охоронна зона навколо (уздовж) об'єкта енергетичної системи
	01.08	0,1998	Охоронна зона навколо інженерних комунікацій
	01.08.1	0,0588	Санітарно-захисні смуги навколо інженерних комунікацій
	02.011	0,1784	Перший пояс зони санітарної охорони джерел та об'єктів централізованого питного водопостачання (сцвтарого режиму)
	03.01	0,9229	Санітарно-захисна зона навколо об'єкта

*Згідно додатку 6 Постанови "Про внесення змін до деяких актів Кабінету Міністрів України"

009-24-ДПТ						
Детальний план території стосовно земельної ділянки площею 0,9229 га з кадастровим номером 1225286600:02:001:0227, яка розташована за адресою: вул. Садова, 1К село Раїволе Девладівської сільської ради Криворізького району Дніпропетровської області (за межами населеного пункту) з метою подальшої зміни її цільового призначення із коду КВЦПЗ 1.11.6 "Іншої комерційної діяльності" на код КВЦПЗ 12.11 "Для розміщення та експлуатації об'єктів дорожнього сервісу"						
Змін.	Кільк.	Арк.	№ док.	Підпис	Дата	
Заводник: виконавчий комітет Девладівської сільської ради					Старший	Архив
					ГП	10
План обмежень у використанні земель, відомості про які підлягають внесенню до Державного земельного кадастру на підставі розробленої містобудівної документації, М 1:500						