



Детальний план території стосовно земельної ділянки площею 0,9229 га з кадастровим номером 1225286600:02:001:0227, яка розташована за адресою: вул.Садова,1К село Райполе Девладівської сільської ради Криворізького району Дніпропетровської області (за межами населеного пункту) з метою подальшої зміни її цільового призначення із коду КВЦПЗ 1.11.6 "Іншої комерційної діяльності" на код КВЦПЗ 12.11 "Для розміщення та експлуатації об'єктів дорожнього сервісу"

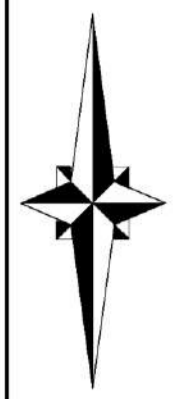

План існуючого використання території та схема існуючих обмежень у використанні землі, М 1:500

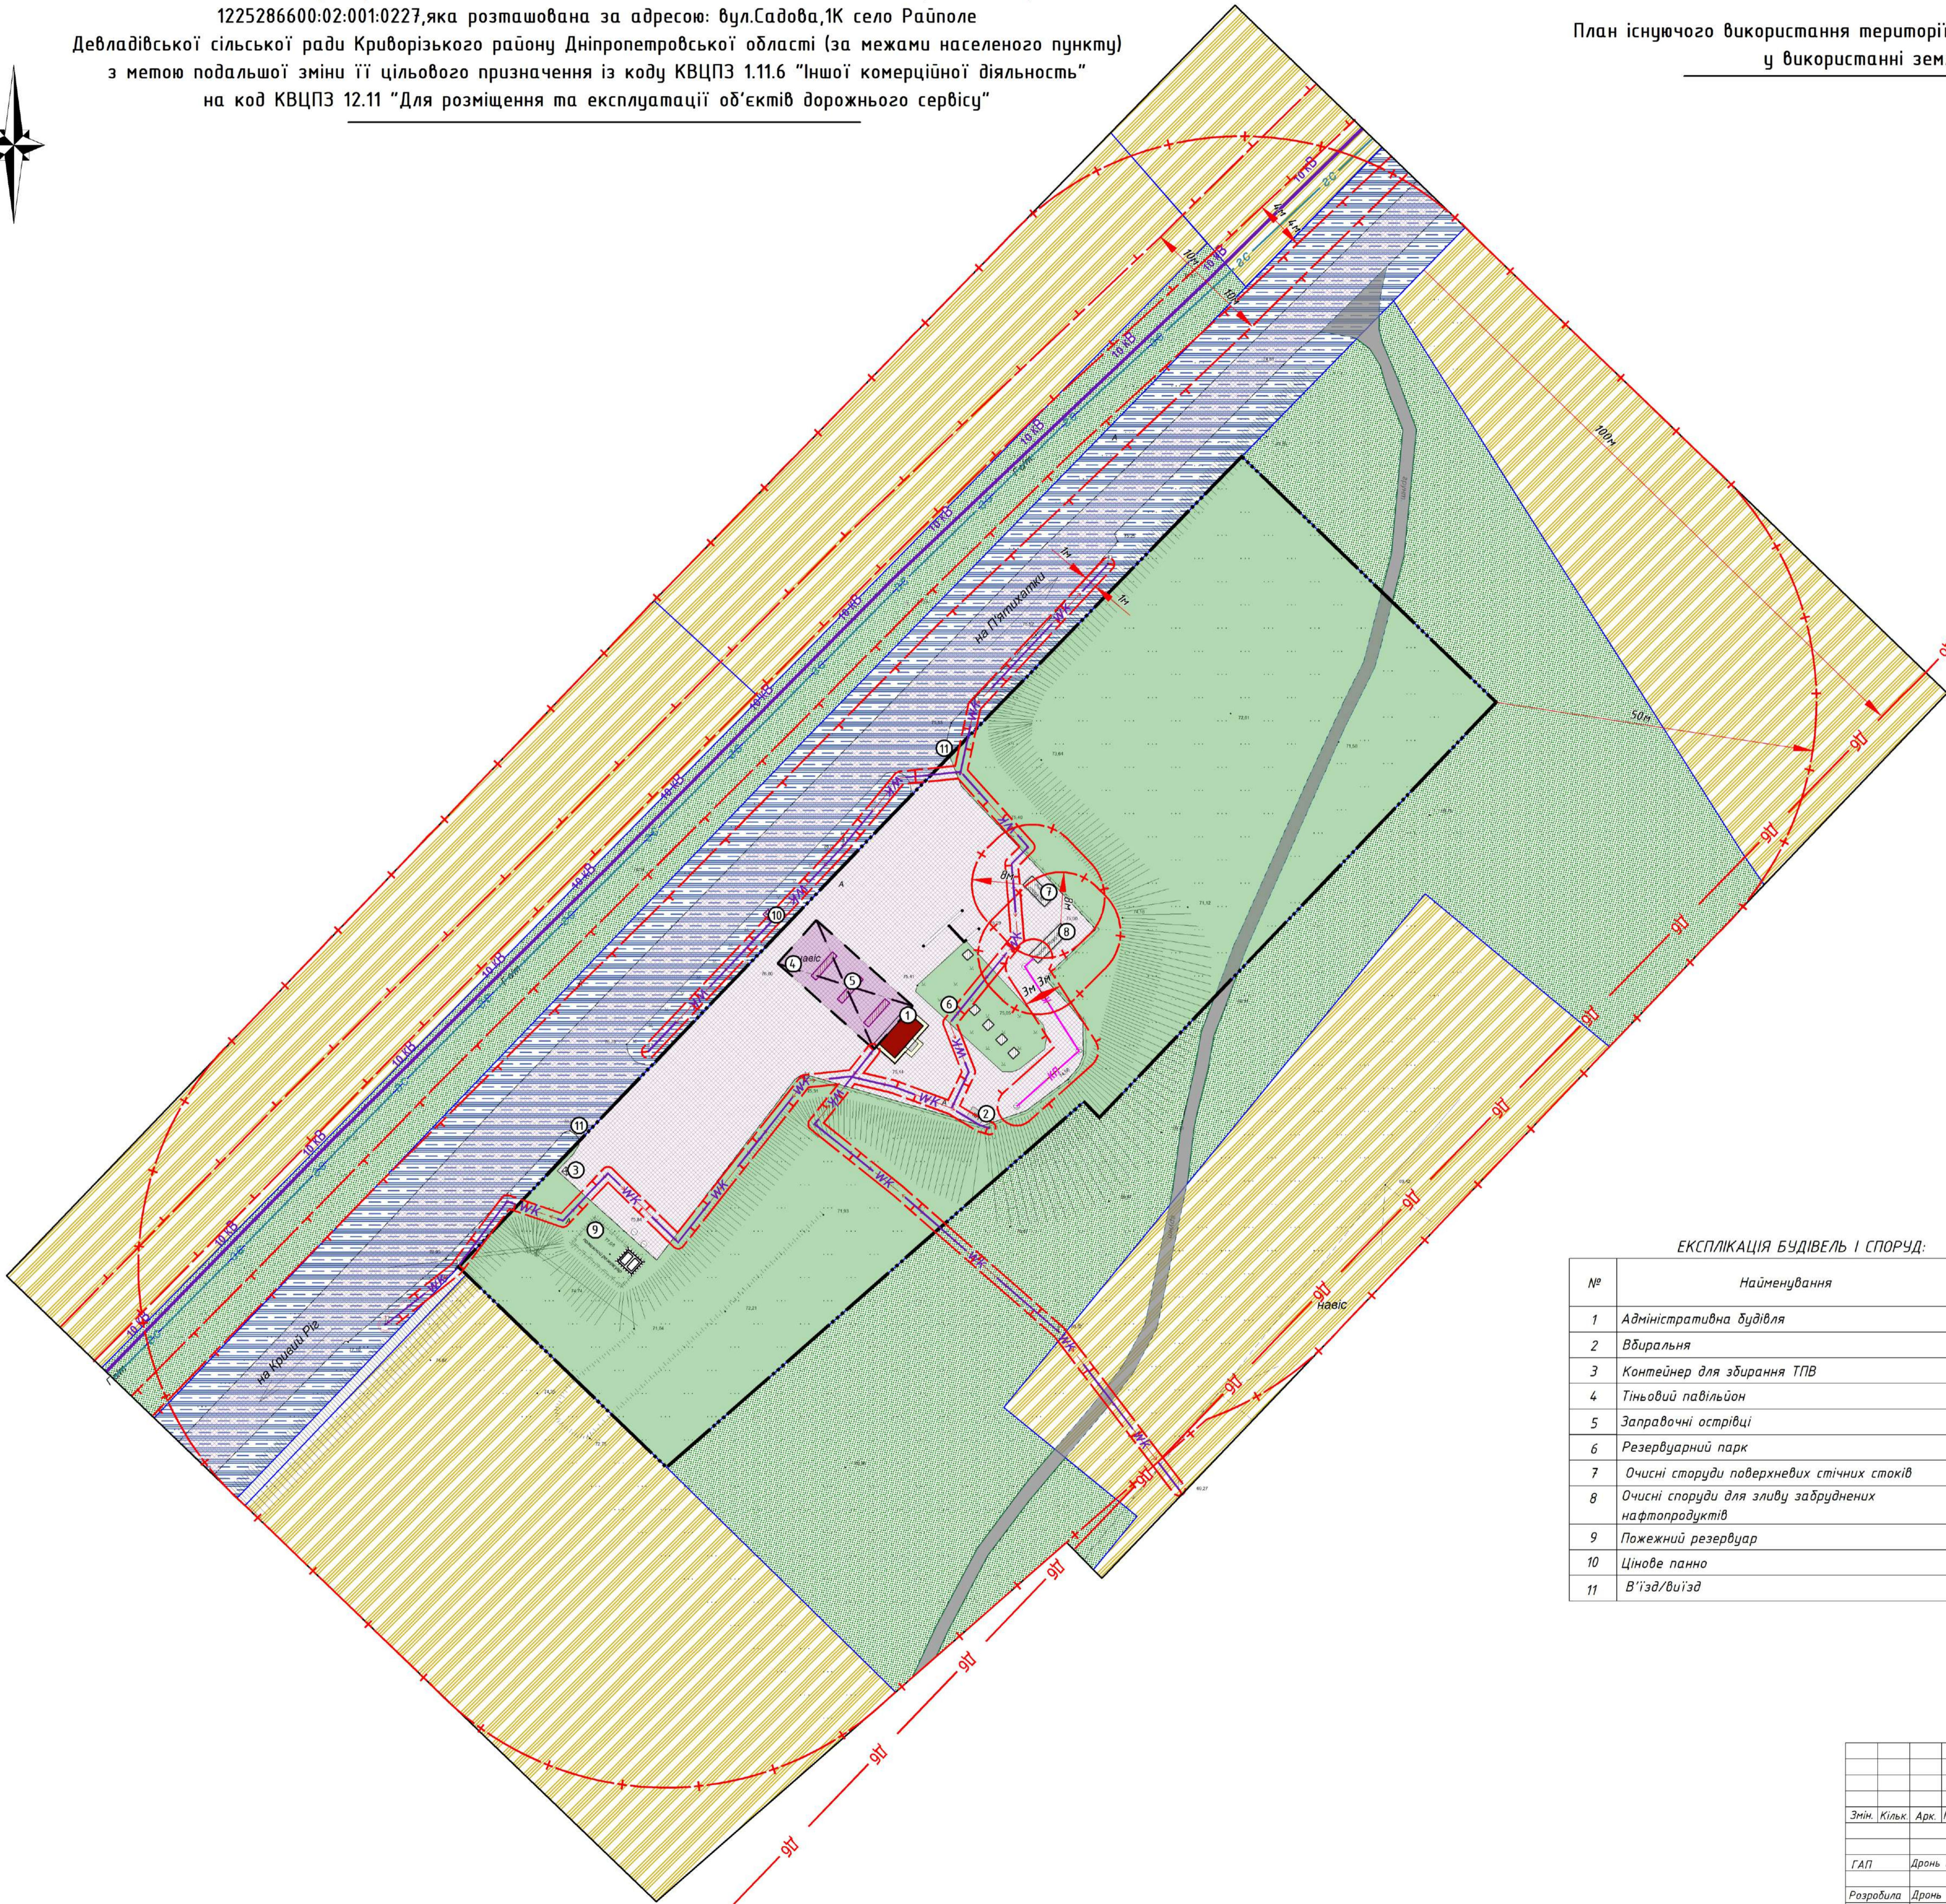

УМОВНІ ПОЗНАЧЕННЯ

Існ.	Позначення
---	Межа розроблення детального плану території
[Blue outline]	Земельні ділянки згідно Відкритих даних земельного кадастру України
[Green]	Озеленення
[Blue hatched]	Територія транспортної інфраструктури
[Green hatched]	Територія зелених насаджень загального користування
[Yellow hatched]	Територія сільськогосподарського призначення
[Red]	Громадська будівля
[Grey]	Капітальна нежитлова будівля
[Pink]	Малі споруди
[Blue hatched]	Льоти підземних резервуарів
[Grey hatched]	Дороги, проїзди, майданчики із твердим покриттям
[Dark Grey]	Грунтова дорога
[Light Yellow]	Пішохідні доріжки та тротуари
[Red outline]	Пожежний резервуар
[Purple line]	Кабельна лінія електропередач
[Blue line]	Повітряна лінія електропередач
[Pink line]	Самопливна каналізаційна мережа відведення поверхневих стічних стоків
[Blue line]	Газопровід середнього тиску
[Red dashed line]	Охоронна зона інженерних мереж та споруд
[Red dashed line]	Санітарно-захисна зона
[Red dashed line]	Зона шумового та акустичного впливу
[Dotted line]	Огорожі дротяні
[Blue hatched]	Навіс

ЕКСПЛІКАЦІЯ БУДІВЕЛЬ І СПОРУД:

№	Найменування	Примітка
1	Адміністративна будівля	існ.
2	Вбиральня	існ.
3	Контейнер для збирання ТПВ	існ.
4	Тіньовий павільйон	існ.
5	Заправочні острівці	існ.
6	Резервуарний парк	існ.
7	Очисні споруди поверхневих стічних стоків	існ.
8	Очисні споруди для зливу забруднених нафтопродуктів	існ.
9	Пожежний резервуар	існ.
10	Цінове панно	існ.
11	В'їзд/виїзд	існ.

009-24-ДПТ				
Детальний план території стосовно земельної ділянки площею 0,9229 га з кадастровим номером 1225286600:02:001:0227, яка розташована за адресою: вул.Садова,1К село Райполе Девладівської сільської ради Криворізького району Дніпропетровської області (за межами населеного пункту) з метою подальшої зміни її цільового призначення із коду КВЦПЗ 1.11.6 "Іншої комерційної діяльності" на код КВЦПЗ 12.11 "Для розміщення та експлуатації об'єктів дорожнього сервісу".				
Змін.	Кільк.	Арк.	М'як.	Підпис
				Дата
Замовник: виконавчий комітет Девладівської сільської ради				Стадія
Розробила: Дронь М.С.				Аркуш
ГАП				2
Розробила: Дронь М.С.				Аркушів
План існуючого використання території та схема існуючих обмежень у використанні землі, М 1:500				10

