



Детальний план території стосовно земельної ділянки площею 0,9229 га з кадастровим номером 1225286600:02:001:0227, яка розташована за адресою: вул.Садова,1К село Райполе Девладівської сільської ради Криворізького району Дніпропетровської області (за межами населеного пункту) з метою подальшої зміни її цільового призначення із коду КВЦПЗ 1.11.6 "Іншої комерційної діяльності" на код КВЦПЗ 12.11 "Для розміщення та експлуатації об'єктів дорожнього сервісу"

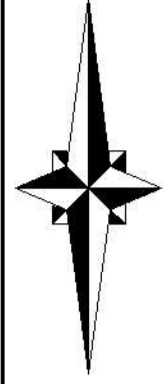

План існуючого використання території та схема існуючих обмежень у використанні землі, М 1:500

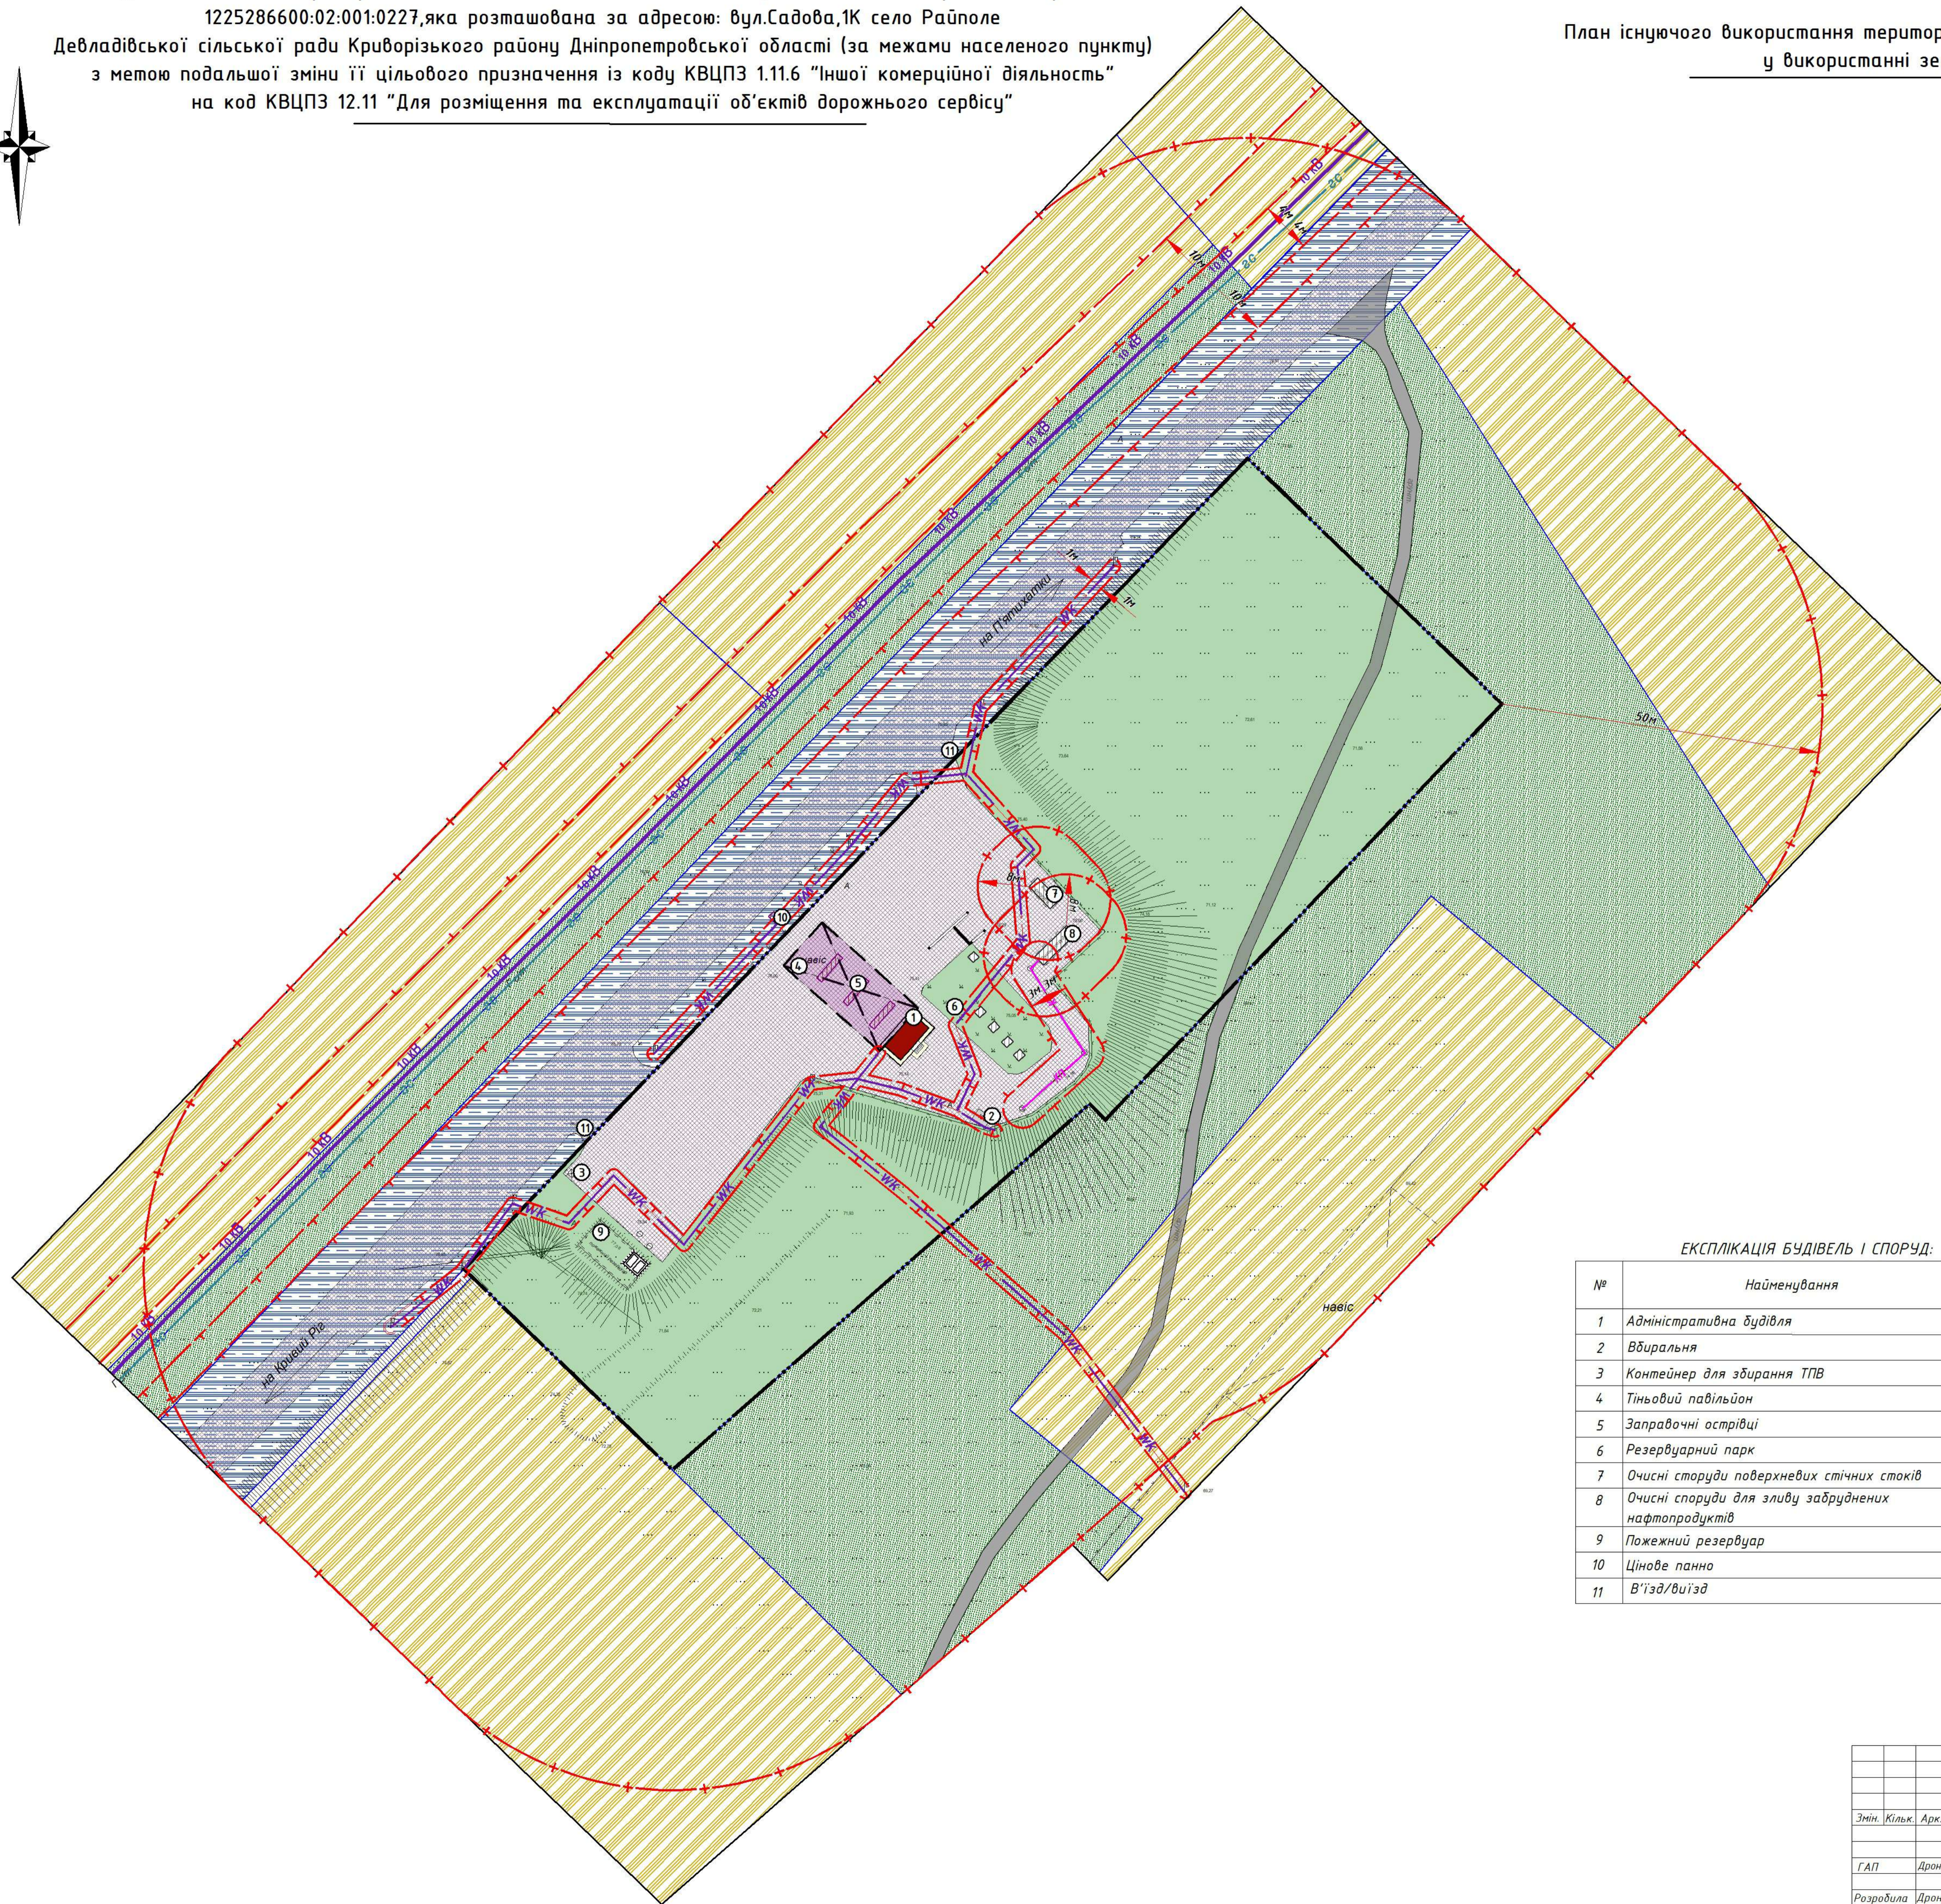

УМОВНІ ПОЗНАЧЕННЯ

| Існ. | Позначення |
|-------------------|--|
| --- | Межа розроблення детального плану території |
| [Blue outline] | Земельні ділянки згідно відкритих даних земельного кадастру України |
| [Green fill] | Озеленення |
| [Blue hatched] | Територія транспортної інфраструктури |
| [Green hatched] | Територія зелених насаджень загального користування |
| [Yellow hatched] | Територія сільськогосподарського призначення |
| [Red fill] | Громадська будівля |
| [Grey fill] | Капітальна нежитлова будівля |
| [Pink hatched] | Малі споруди |
| [Blue hatched] | Леки підземних резервуарів |
| [Grey hatched] | Дороги, проїзди, майданчики із твердим покриттям |
| [Dark grey fill] | Грунтова дорога |
| [Yellow fill] | Пішохідні доріжки та тротуари |
| [Red hatched] | Пожежний резервуар |
| [Purple line] | WK Кабельна лінія електропередач |
| [Blue line] | KB Повітряна лінія електропередач |
| [Pink line] | KP Самопливна каналізаційна мережа відведення поверхневих стічних стоків |
| [Blue line] | GS Газопровід середнього тиску |
| [Red dashed line] | Охоронна зона інженерних мереж та споруд |
| [Red solid line] | Санітарно-захистна зона |
| [Dotted line] | Огорожі дротяні |
| [Blue hatched] | Навіс |

ЕКСПЛІКАЦІЯ БУДІВЕЛЬ І СПОРУД:

| № | Найменування | Примітка |
|----|---|----------|
| 1 | Адміністративна будівля | існ. |
| 2 | Вбиральня | існ. |
| 3 | Контейнер для збирання ТПВ | існ. |
| 4 | Тіньовий павільйон | існ. |
| 5 | Заправочні острівці | існ. |
| 6 | Резервуарний парк | існ. |
| 7 | Очисні споруди поверхневих стічних стоків | існ. |
| 8 | Очисні споруди для зливу забруднених нафтопродуктів | існ. |
| 9 | Пожежний резервуар | існ. |
| 10 | Цінове панно | існ. |
| 11 | В'їзд/виїзд | існ. |

| 009-24-ДПТ | | | | |
|--|------------|--------|--------|--------|
| Детальний план території стосовно земельної ділянки площею 0,9229 га з кадастровим номером 1225286600:02:001:0227, яка розташована за адресою: вул.Садова,1К село Райполе Девладівської сільської ради Криворізького району Дніпропетровської області (за межами населеного пункту) з метою подальшої зміни її цільового призначення із коду КВЦПЗ 1.11.6 "Іншої комерційної діяльності" на код КВЦПЗ 12.11 "Для розміщення та експлуатації об'єктів дорожнього сервісу" | | | | |
| Змін. | Кільк. | Арк. | № док. | Підпис |
| ГАП | Дронь М.С. | | | |
| Розробила | Дронь М.С. | | | |
| Замовник: виконавчий комітет Девладівської сільської ради | | Стадія | Аркшв | Аркшв |
| План існуючого використання території та схема існуючих обмежень у використанні землі, М 1:500 | | ГП | 2 | 10 |