


Детальний план території стосовно земельної ділянки площею 0,9229 га з кадастровим номером 1225286600:02:001:0227, яка розташована за адресою: вул. Садова, 1К село Райполе Девладівської сільської ради Криворізького району Дніпропетровської області (за межами населеного пункту) з метою подальшої зміни її цільового призначення із коду КВЦПЗ 1.11.6 "Іншої комерційної діяльності" на код КВЦПЗ 12.11 "Для розміщення та експлуатації об'єктів дорожнього сервісу"


Проектний план та схема проектних обмежень у використанні земель, М 1:500

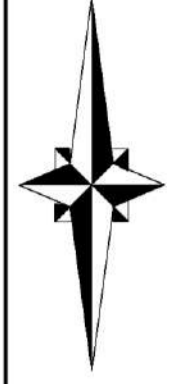

ЕКСПЛІКАЦІЯ БУДІВЕЛЬ І СПОРУД:

№	Найменування	Примітка
1	Адміністративна будівля	реконструкц.
2	Вбиральня	існ.
3	Контейнер для збирання ТПВ	існ./проект.
4	Тіньовий павільйон	існ.
5	Заправочні острівці	існ.
6	Резервуарний парк	існ.
7	Очисні споруди поверхневих стічних стоків	існ.
8	Очисні споруди для зливу забруднених нафтопродуктів	існ.
9	Пожежний резервуар	існ.
10	Цінове панно	існ.
11	В'їзд/виїзд	існ.
12	Майданчик тимчасового перебування вантажних автомобілів	проект.
13	Стоянка тимчасового зберігання легкових автомобілів (у т.ч. для маломобільної групи населення)	проект.
14	Фуд-трак з місцем для відпочинку відвідувачів	проект.
15	Газороздавальна колонка	проект.
16	Септик	проект.
17	Нежитлова допоміжна будівля	проект.

УМОВНІ ПОЗНАЧЕННЯ		
існ.	існ.	Позначення
---	---	Межа розроблення детального плану території
[Blue outline]		Земельні ділянки згідно Відкритих даних земельного кадастру України
[Green]		Озеленення
[Blue hatched]		Територія транспортної інфраструктури
[Green hatched]		Територія зелених насаджень загального користування
[Yellow hatched]		Територія сільськогосподарського призначення
[Yellow]	[Yellow]	Зона земельна смуга
[Red hatched]	[Red hatched]	Громадська будівля
[White]	[White]	Будівля, що підлягає знесенню
[White]	[White]	Нежитлова допоміжна будівля
[Pink hatched]	[Pink hatched]	Малі споруди
[Grey hatched]	[Grey hatched]	Лежкі підземних резервуарів
[White]	[White]	Тротуари
[Grey]	[Grey]	Дороги, проїзди, майданчики із твердим покриттям
[Red hatched]	[Red hatched]	Водотрибка покрівля
[Grey]	[Grey]	Грунтова дорога
[Orange]	[Orange]	Пішохідні доріжки та тротуари
[Blue circle]	[Blue circle]	Пожежний резервуар
[Blue drop]	[Blue drop]	Окрема технічна водозабірна свердловина
[Blue circle]	[Blue circle]	Септик
[Blue line]	[Blue line]	Кабельна лінія електропередач
[Black line]	[Black line]	Повітряна лінія електропередач
[Purple line]	[Purple line]	Самопливна каналізаційна мережа відведення поверхневих стічних стоків
[Purple line]	[Purple line]	Самопливна каналізаційна мережа кончальної каналізації
[Blue dashed line]	[Blue dashed line]	Мережа технічного водопроводу
[Blue line]	[Blue line]	Газопровід середнього тиску
[Red dashed line]	[Red dashed line]	Охоронна зона інженерних мереж та споруд
[Red dashed line]	[Red dashed line]	Санітарно-захисна зона
[Red dashed line]	[Red dashed line]	Зона шумового та акустичного впливу
[Red dashed line]	[Red dashed line]	1-й пояс зони санітарної охорони
[Red dashed line]	[Red dashed line]	Огорожі дротяні
[White]	[White]	Навіс
[Yellow circle]	[Yellow circle]	Столики з парасолями

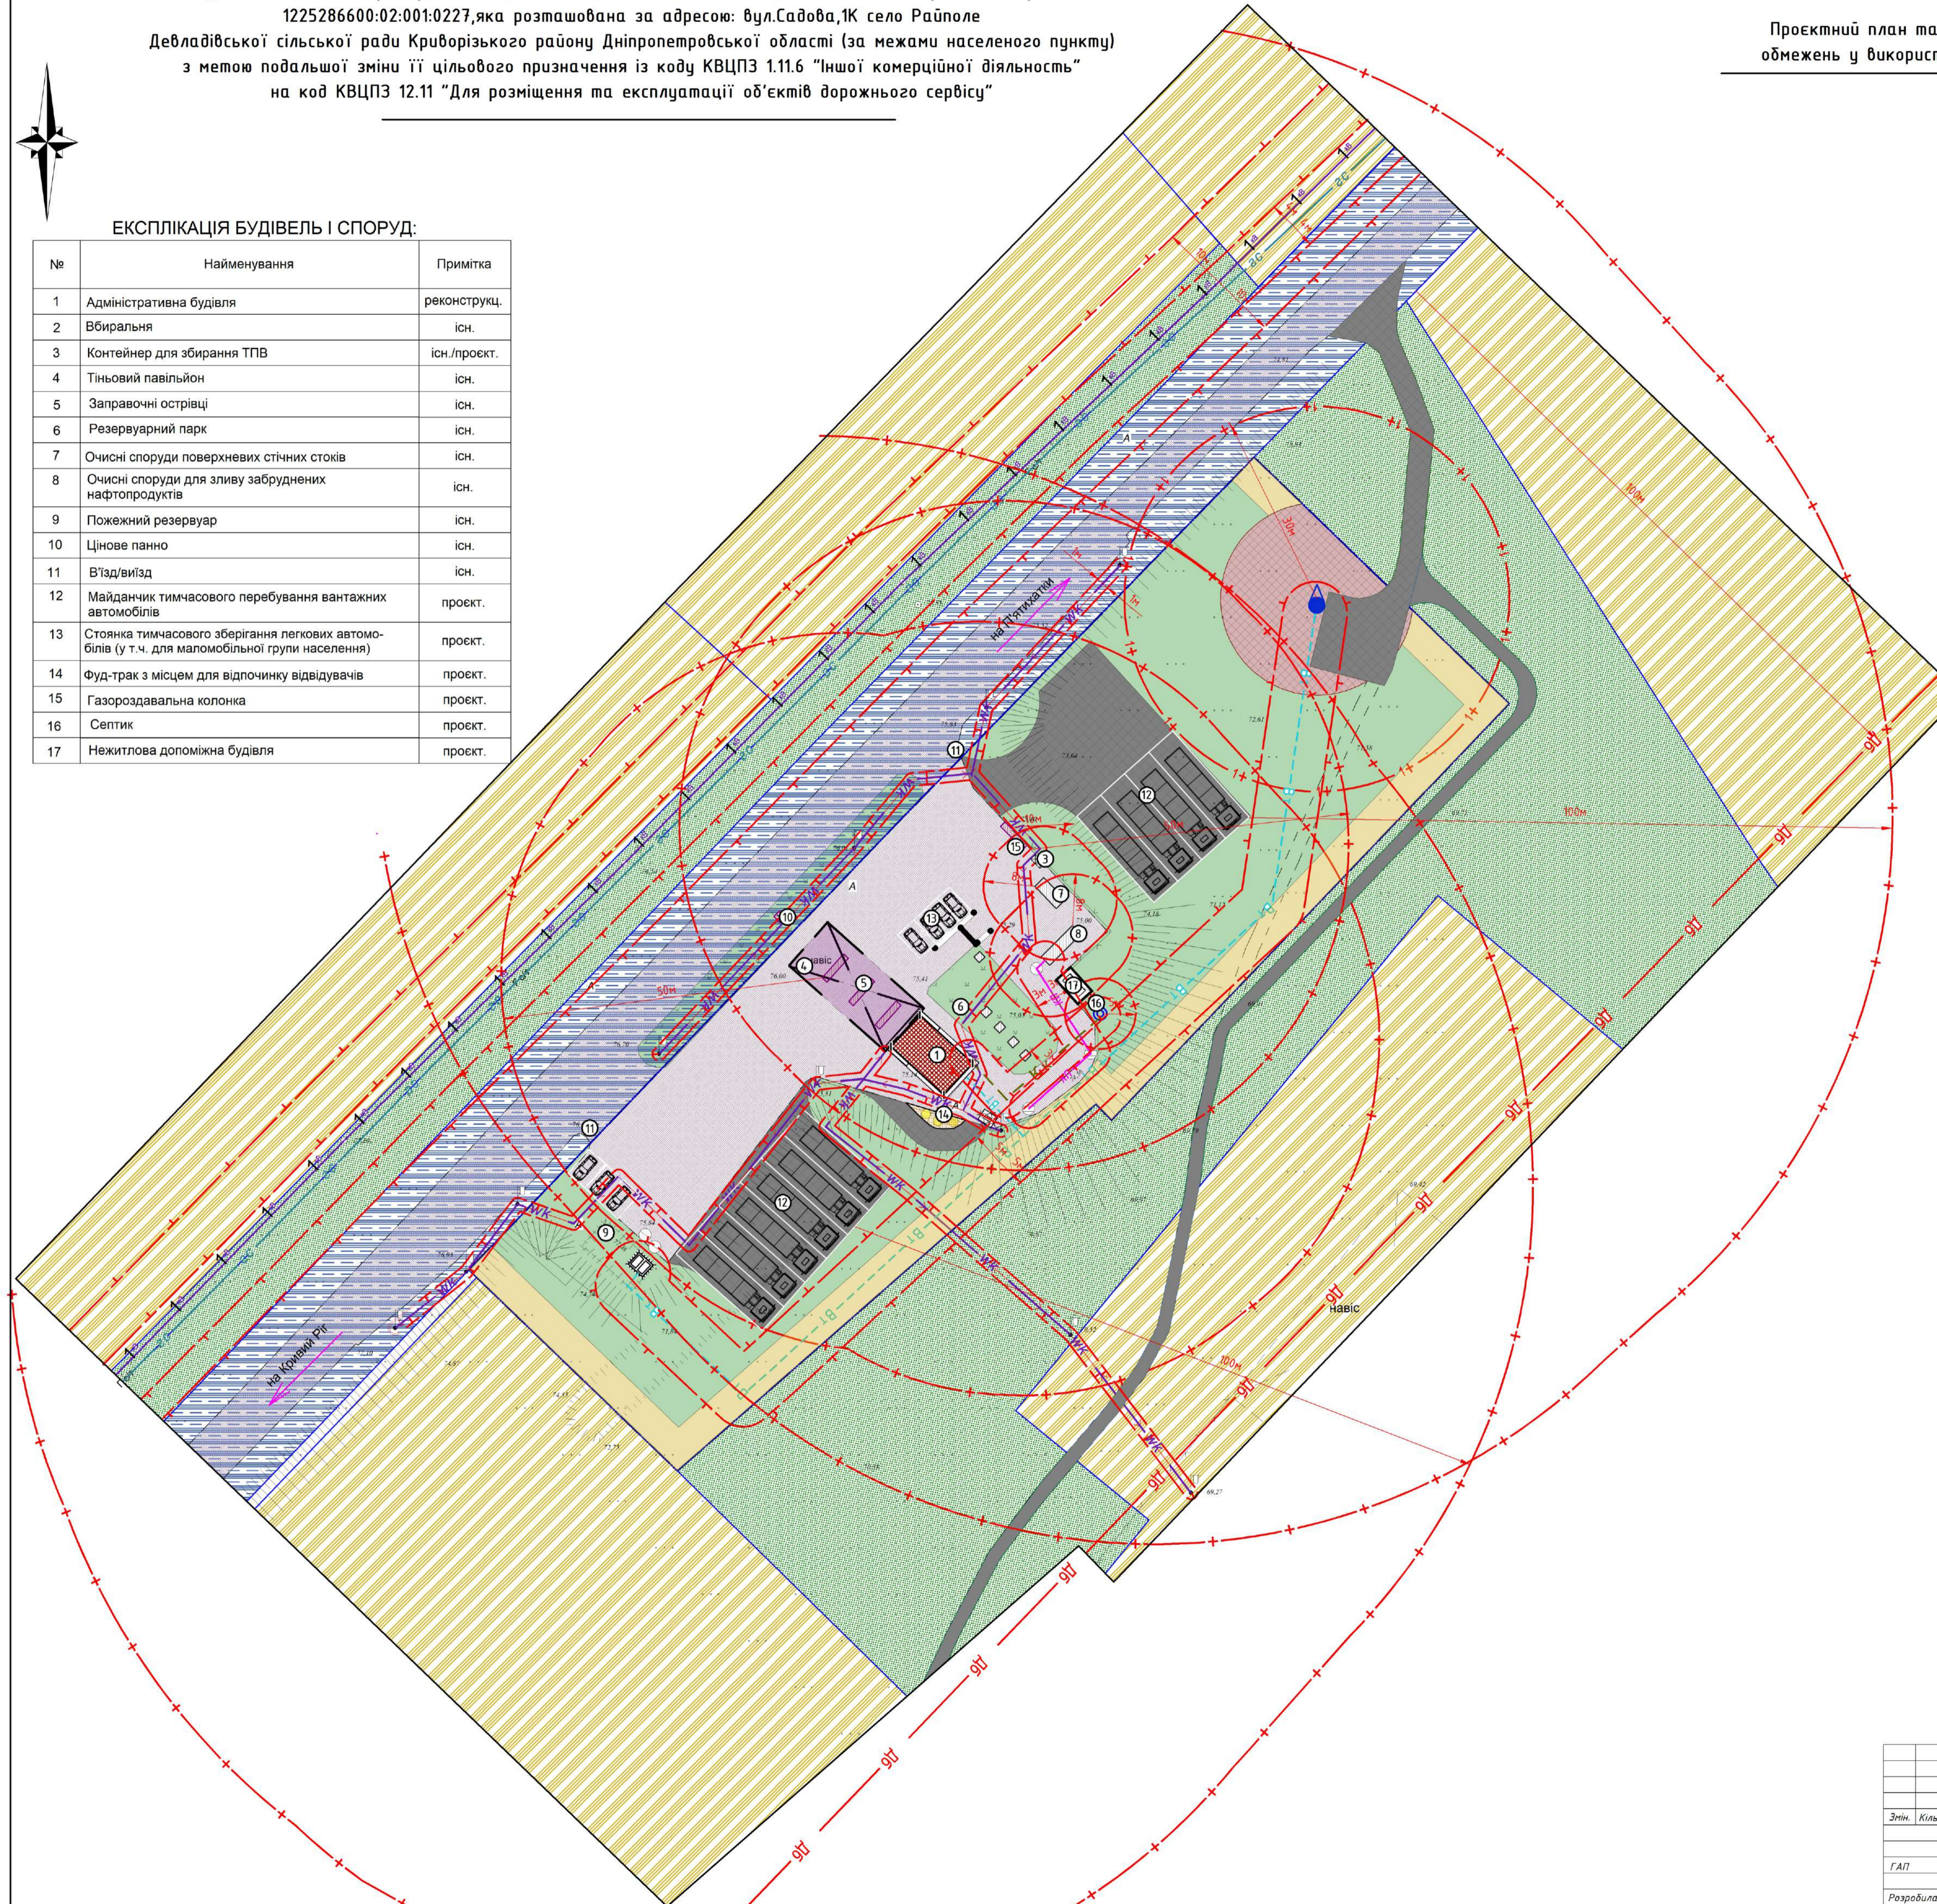

009-24-ДПТ				
Детальний план території стосовно земельної ділянки площею 0,9229 га з кадастровим номером 1225286600:02:001:0227, яка розташована за адресою: вул. Садова, 1К село Райполе Девладівської сільської ради Криворізького району Дніпропетровської області (за межами населеного пункту) з метою подальшої зміни її цільового призначення із коду КВЦПЗ 1.11.6 "Іншої комерційної діяльності" на код КВЦПЗ 12.11 "Для розміщення та експлуатації об'єктів дорожнього сервісу"				
Змін.	Кільк.	Арк.	Мішок.	Підпис
ГАП	Дрань М.С.			
Розробила	Дрань М.С.			
Замовник: виконавчий комітет Девладівської сільської ради		Стадія	Аркуші	Архивні
		ГП	3	10
Проектний план та схема проектних обмежень у використанні земель, М 1:500				