



Детальний план території стосовно земельної ділянки площею 0,9229 га з кадастровим номером 1225286600:02:001:0227, яка розташована за адресою: вул. Садова, 1К село Раїполе Девладівської сільської ради Криворізького району Дніпропетровської області (за межами населеного пункту) з метою подальшої зміни її цільового призначення із коду КВЦПЗ 1.11.6 "Іншої комерційної діяльності" на код КВЦПЗ 12.11 "Для розміщення та експлуатації об'єктів дорожнього сервісу"

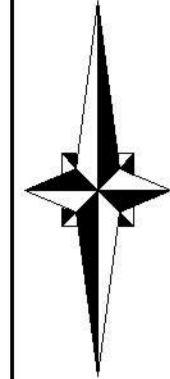

ЕКСПЛІКАЦІЯ БУДІВЕЛЬ І СПОРУД:

№	Найменування	Примітка
1	Адміністративна будівля	реконструкц.
2	Вбиральня	існ.
3	Контейнер для збирання ТПВ	існ./проект.
4	Тіньовий павільйон	існ.
5	Заправочні острівці	існ.
6	Резервуарний парк	існ.
7	Очисні споруди поверхневих стічних стоків	існ.
8	Очисні споруди для зливу забруднених нафтопродуктів	існ.
9	Пожежний резервуар	існ.
10	Цінове панно	існ.
11	В'їзд/виїзд	існ.
12	Майданчик тимчасового перебування вантажних автомобілів	проект.
13	Стоянка тимчасового зберігання легкових автомобілів (у т.ч. для маломобільної групи населення)	проект.
14	Фуд-трак з місцем для відпочинку відвідувачів	проект.
15	Газороздавальна колонка	проект.
16	Септик	проект.
17	Нежитлова допоміжна будівля	проект.

Проектний план та схема проектних обмежень у використанні земель, М 1:500

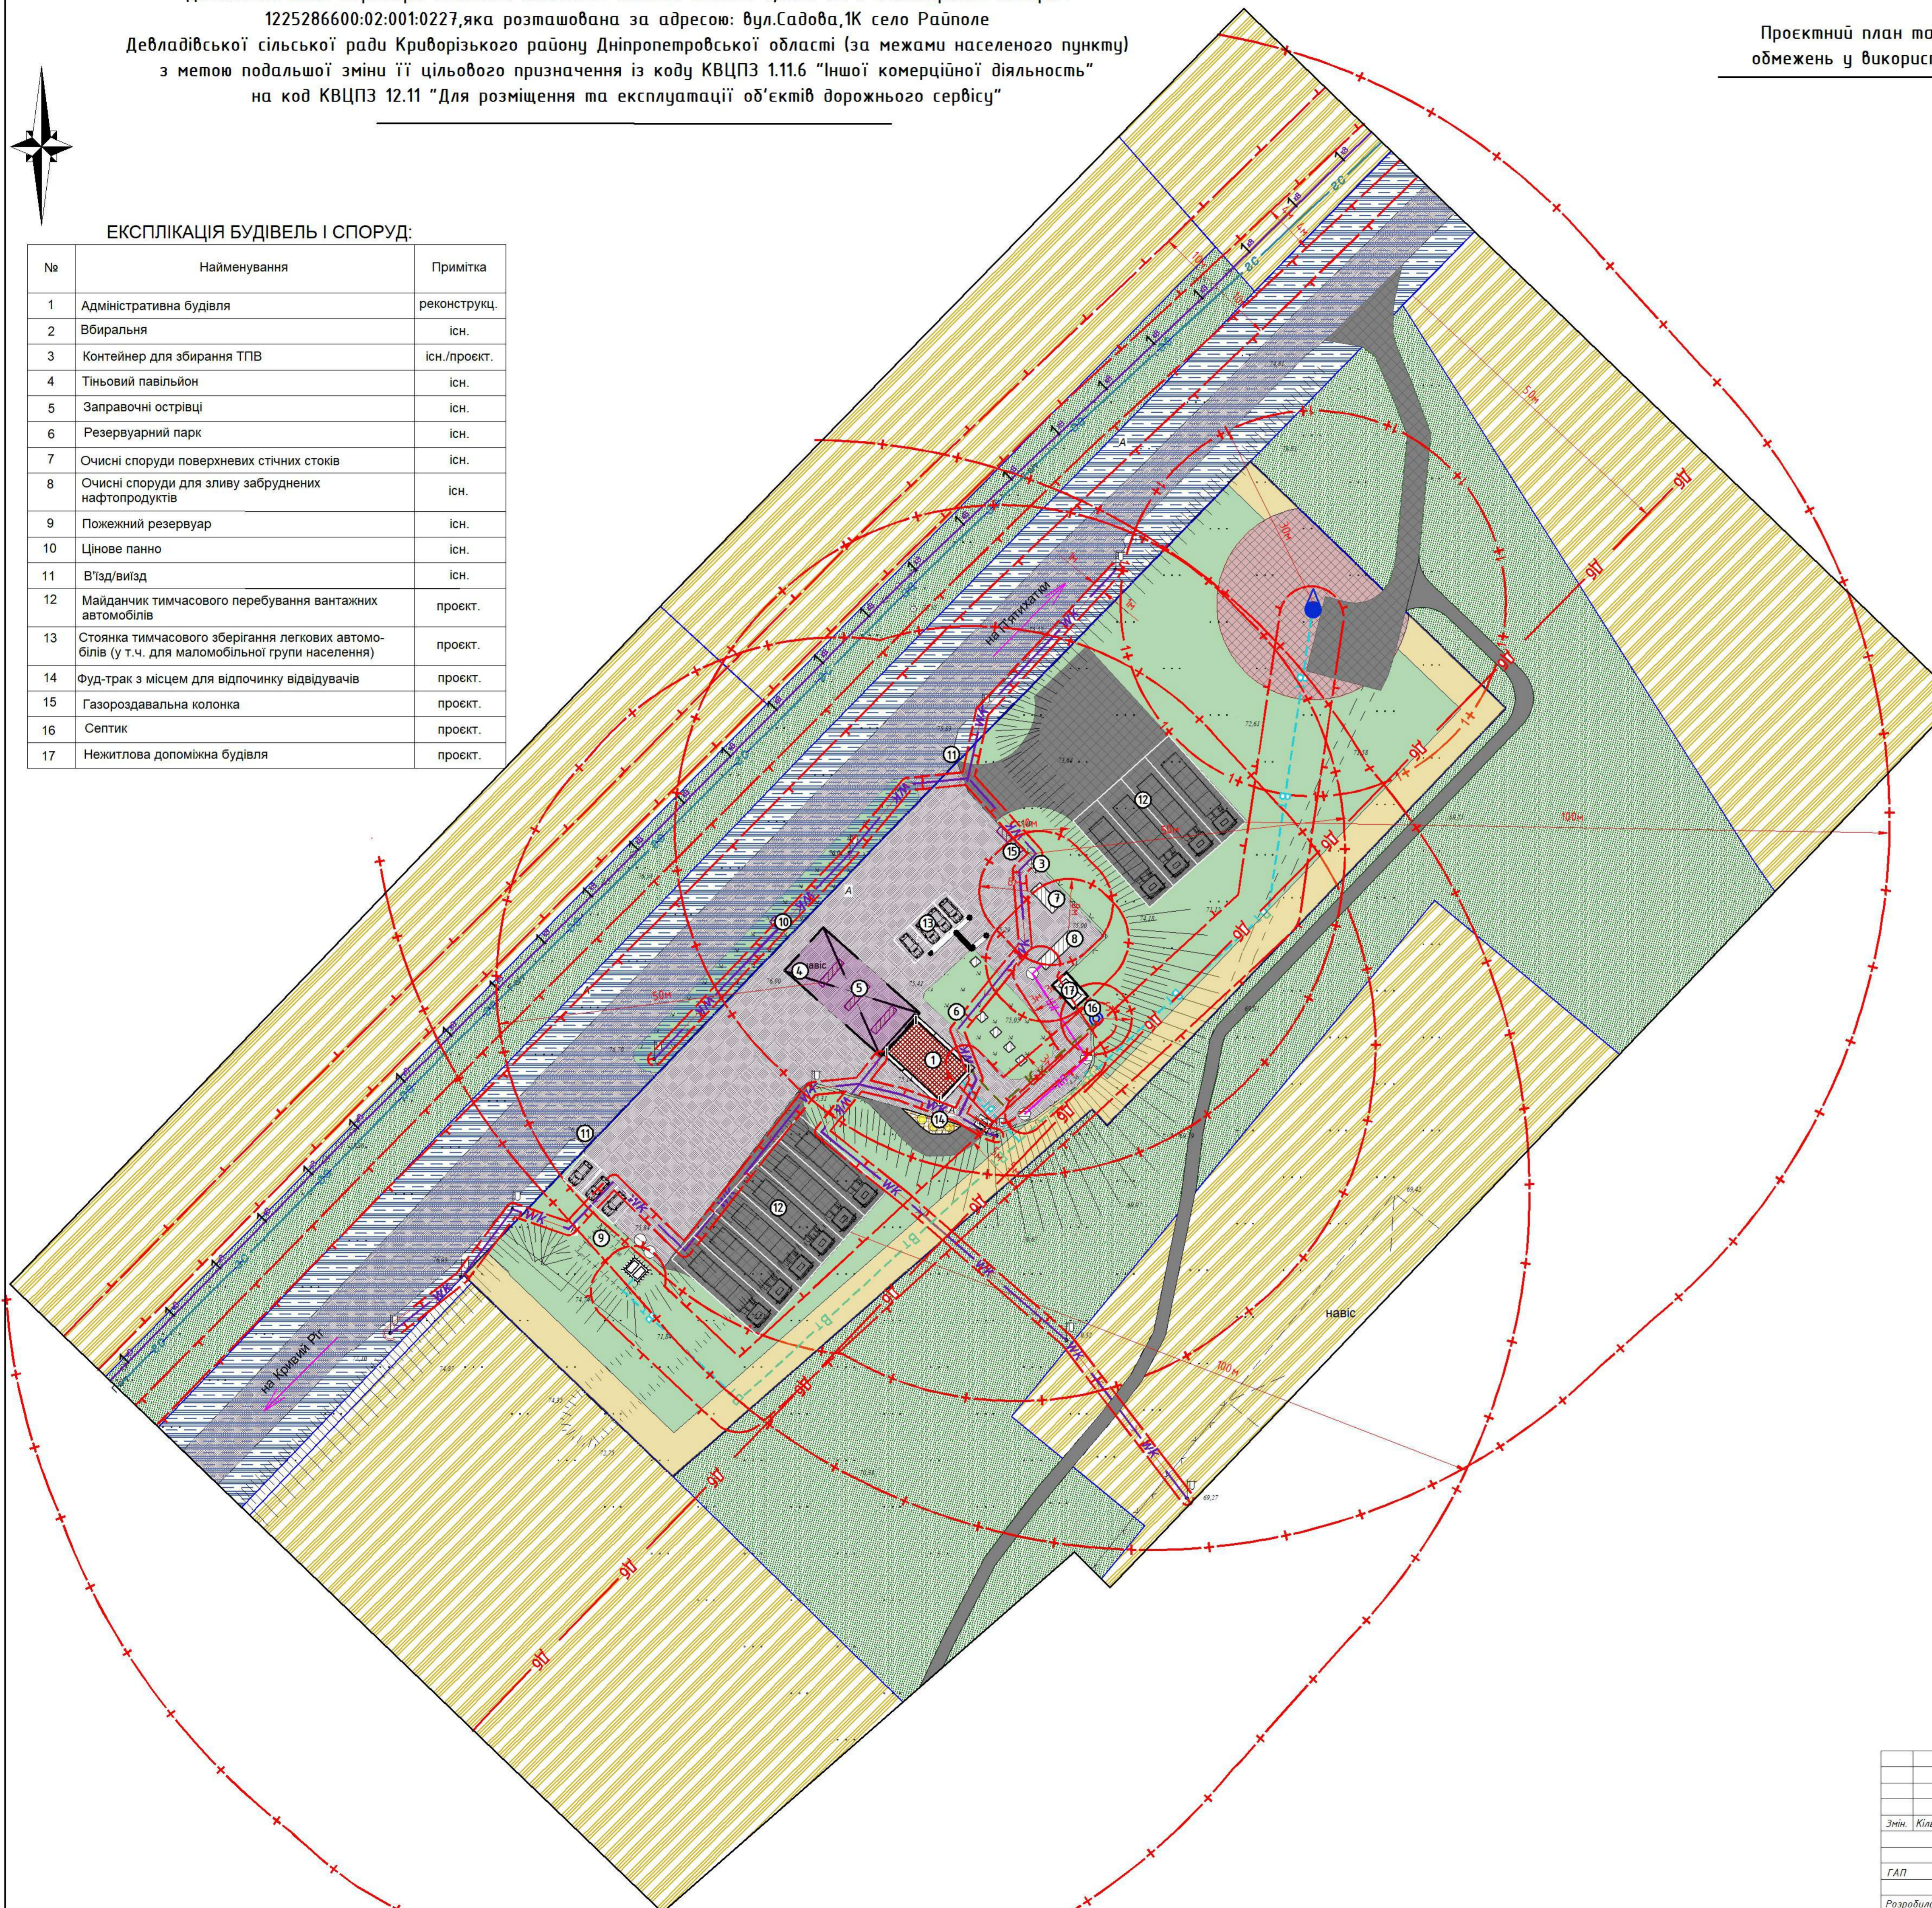

УМОВНІ ПОЗНАЧЕННЯ

існ.	існ.	Позначення
---	---	Межа розроблення детального плану території
[Blue outline]		Земельні ділянки згідно Відкритих даних земельного кадастру України
[Green fill]		Озеленення
[Blue hatched]		Територія транспортної інфраструктури
[Green hatched]		Територія зелених насаджень загального користування
[Yellow hatched]		Територія сільськогосподарського призначення
[Yellow fill]		Зорана земельна смуга
[Red hatched]	[Red hatched]	Громадська будівля
[White fill]	[White fill]	Будівля, що підлягає знесенню
[White fill]	[White fill]	Нежитлова допоміжна будівля
[Purple hatched]		Малі споруди
[Blue hatched]		Льки підземних резервуарів
[Yellow hatched]		Тротуари
[Grey hatched]	[Grey hatched]	Дороги, проїзди, майданчики із твердим покриттям
[Red hatched]	[Red hatched]	Водотривка покриття
[Dark grey fill]	[Dark grey fill]	Грунтова дорога
[Orange fill]		Пішохідні доріжки та тротуари
[Blue circle]		Пожежний резервуар
[Blue drop]		Окрема технічна водозабірня свердловина
[Blue circle]		Септик
[Purple line]		Кабельна лінія електропередач
[Blue line]		Повітряна лінія електропередач
[Pink line]		Самонливна каналізаційна мережа відведення поверхневих стічних стоків
[Pink line]		Самонливна каналізаційна мережа комунальної каналізації
[Blue dashed line]		Мережа технічного водопроводу
[Blue line]		Газопровід середнього тиску
[Red dashed line]		Охоронна зона інженерних мереж та споруд
[Red dashed line]		Санітарно-захисна зона
[Red dashed line]		Зона шумового та акустичного впливу
[Red dashed line]		1-й пояс зони санітарної охорони
[Red dashed line]		Огорожі дротяні
[Red dashed line]		Навіс
[Yellow circle]		Стопки з парасолями

009-24-ДПТ					
Детальний план території стосовно земельної ділянки площею 0,9229 га з кадастровим номером 1225286600:02:001:0227, яка розташована за адресою: вул. Садова, 1К село Раїполе Девладівської сільської ради Криворізького району Дніпропетровської області (за межами населеного пункту) з метою подальшої зміни її цільового призначення із коду КВЦПЗ 1.11.6 "Іншої комерційної діяльності" на код КВЦПЗ 12.11 "Для розміщення та експлуатації об'єктів дорожнього сервісу"					
Змін.	Кільк.	Арк.	М'яжк.	Підпис	Дата
Замовник: виконавчий комітет Девладівської сільської ради				Стадія	Аркуші
ГАП	Дронь М.С.			ГП	3 10
Розробила	Дронь М.С.			Проектний план та схема проектних обмежень у використанні земель, М 1:500	

