


Детальний план території стосовно земельної ділянки площею 0,9229 га з кадастровим номером 1225286600:02:001:0227, яка розташована за адресою: вул. Садова, 1К село Райполе Девладівської сільської ради Криворізького району Дніпропетровської області (за межами населеного пункту) з метою подальшої зміни її цільового призначення із коду КВЦПЗ 1.11.6 "Іншої комерційної діяльності" на код КВЦПЗ 12.11 "Для розміщення та експлуатації об'єктів дорожнього сервісу"


План функціонального зонування території,  
М 1:500

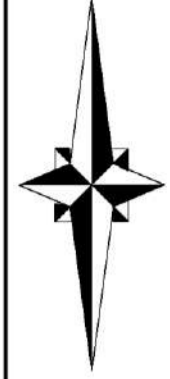

ЕКСПЛІКАЦІЯ БУДІВЕЛЬ І СПОРУД:

№	Найменування	Примітка
1	Адміністративна будівля	реконструкц.
2	Вбиральня	існ.
3	Контейнер для збирання ТПВ	існ./проект.
4	Тіньовий павільйон	існ.
5	Заправочні острівці	існ.
6	Резервуарний парк	існ.
7	Очисні споруди поверхневих стічних стоків	існ.
8	Очисні споруди для зливу забруднених нафтопродуктів	існ.
9	Пожежний резервуар	існ.
10	Цінове панно	існ.
11	В'їзд/виїзд	існ.
12	Майданчик тимчасового перебування вантажних автомобілів	проект.
13	Стоянка тимчасового зберігання легкових автомобілів (у т.ч. для маломобільної групи населення)	проект.
14	Фуд-трак з місцем для відпочинку відвідувачів	проект.
15	Газороздавальна колонка	проект.
16	Септик	проект.
17	Нежитлова допоміжна будівля	проект.

УМОВНІ ПОЗНАЧЕННЯ		
існ.	існ.	Позначення
---		Межа розроблення детального плану території
[Red box]	[Red box]	Земельні ділянки згідно Відкритих даних земельного кадастру України
[Red box]	[Red box]	Громадська будівля
[Red box]	[Red box]	Будівля, що підлягає знесенню
[Red box]	[Red box]	Нежитлова допоміжна будівля
[Red box]	[Red box]	Малі споруди
[Red box]	[Red box]	Льки підземних резервуарів
[Red box]	[Red box]	Тротуари
[Red box]	[Red box]	Дороги, проїзди, майданчики із твердим покриттям
[Red box]	[Red box]	Водотрибка покриття
[Red box]	[Red box]	Грунтова дорога
[Red box]	[Red box]	Пішохідні доріжки та тротуари
[Red box]	[Red box]	Пожежний резервуар
[Red box]	[Red box]	Окрема технічна водозабірна свердловина
[Red box]	[Red box]	Септик
[Red box]	[Red box]	Кабельна лінія електропередач
[Red box]	[Red box]	Повітряна лінія електропередач
[Red box]	[Red box]	Самонливна каналізаційна мережа відведення поверхневих стічних стоків
[Red box]	[Red box]	Самонливна каналізаційна мережа комунальної каналізації
[Red box]	[Red box]	Мережа технічного водопроводу
[Red box]	[Red box]	Газопровід середнього тиску
[Red box]	[Red box]	Охоронна зона інженерних мереж та споруд
[Red box]	[Red box]	Санітарно-захисна зона
[Red box]	[Red box]	Зона шумового та акустичного впливу
[Red box]	[Red box]	1-й пояс зони санітарної охорони
[Red box]	[Red box]	Огорожі дротяні

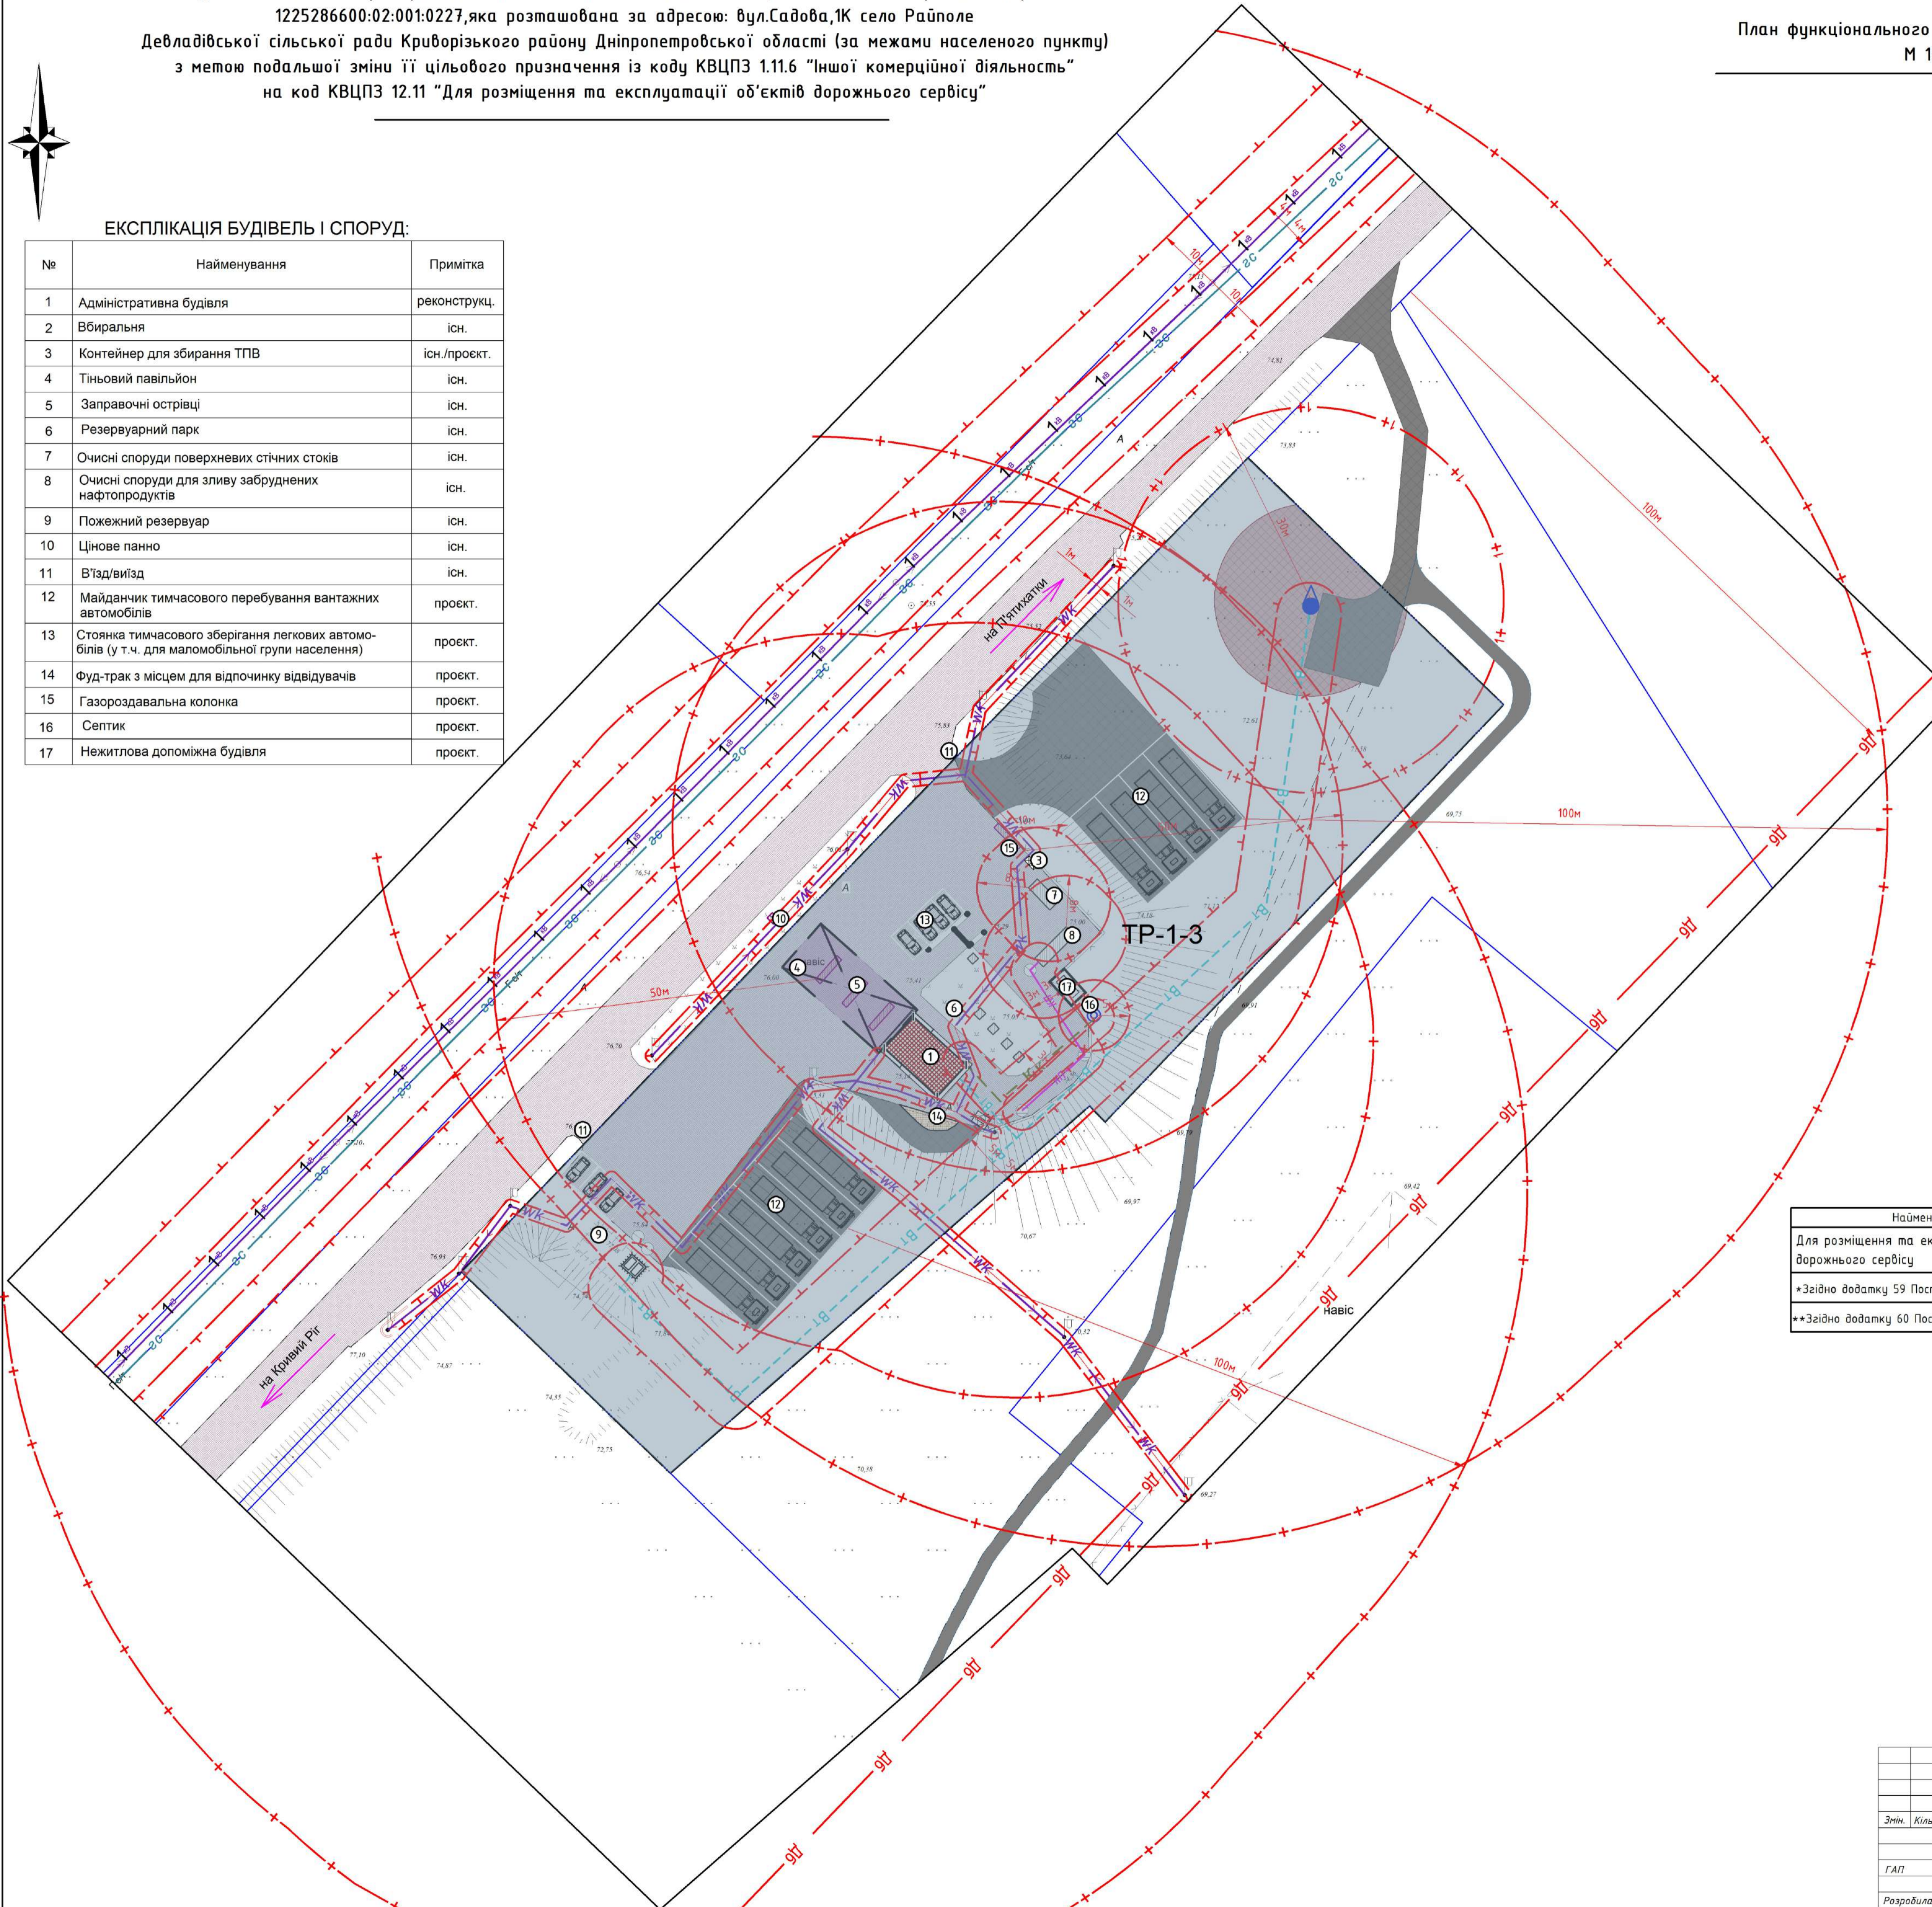

ЕКСПЛІКАЦІЯ ФУНКЦІОНАЛЬНОГО ЗОНУВАННЯ ТЕРИТОРІЇ					
Найменування	ДЕН 6.1-1-22-2019	Код буд. цільового призначення**	КВЦПЗ	КВЦПЗ	КВФПТ**
Для розміщення та експлуатації об'єктів дорожнього сервісу	ТР-1-3	12.11	1.14; 3.2.10	12.11	20605.0
*Згідно додатку 59 Постанови "Про внесення змін до деяких актів Кабінету Міністрів України"					
**Згідно додатку 60 Постанови "Про внесення змін до деяких актів Кабінету Міністрів України"					

009-24-ДПТ					
Детальний план території стосовно земельної ділянки площею 0,9229 га з кадастровим номером 1225286600:02:001:0227, яка розташована за адресою: вул. Садова, 1К село Райполе Девладівської сільської ради Криворізького району Дніпропетровської області (за межами населеного пункту) з метою подальшої зміни її цільового призначення із коду КВЦПЗ 1.11.6 "Іншої комерційної діяльності" на код КВЦПЗ 12.11 "Для розміщення та експлуатації об'єктів дорожнього сервісу"					
Змін.	Кільк.	Арк.	Мішок.	Підпис.	Дата.
Замовник:	виконавчий комітет Девладівської сільської ради				Станд.
ГАП:	Дрань М.С.				Аркуш
Розробила:	Дрань М.С.				Аркуш
					10
План функціонального зонування території, М 1:500					10