


Детальний план території стосовно земельної ділянки площею 0,9229 га з кадастровим номером 1225286600:02:001:0227, яка розташована за адресою: вул.Садова,1К село Райполе Девладівської сільської ради Криворізького району Дніпропетровської області (за межами населеного пункту) з метою подальшої зміни її цільового призначення із коду КВЦПЗ 1.11.6 "Іншої комерційної діяльності" на код КВЦПЗ 12.11 "Для розміщення та експлуатації об'єктів дорожнього сервісу"

План функціонального зонування території,  
М 1:500

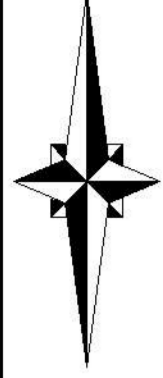

ЕКСПЛІКАЦІЯ БУДІВЕЛЬ І СПОРУД:


№	Найменування	Примітка
1	Адміністративна будівля	реконструкц.
2	Вбиральня	існ.
3	Контейнер для збирання ТПВ	існ./проект.
4	Тіньовий павільйон	існ.
5	Заправочні острівці	існ.
6	Резервуарний парк	існ.
7	Очисні споруди поверхневих стічних стоків	існ.
8	Очисні споруди для зливу забруднених нафтопродуктів	існ.
9	Пожежний резервуар	існ.
10	Цінове панно	існ.
11	В'їзд/вийзд	існ.
12	Майданчик тимчасового перебування вантажних автомобілів	проект.
13	Стоянка тимчасового зберігання легкових автомобілів (у т.ч. для маломобільної групи населення)	проект.
14	Фуд-трак з місцем для відпочинку відвідувачів	проект.
15	Газороздавальна колонка	проект.
16	Септик	проект.
17	Нежитлова допоміжна будівля	проект.

УМОВНІ ПОЗНАЧЕННЯ

існ.	існ.	Позначення
---		Межа розроблення детального плану території
[Outline]		Земельні ділянки згідно Відкритих даних земельного кадастру України
[Red Box]	[Red Box]	Громадська будівля
[White Box]	[White Box]	Будівля, що підлягає знесенню
[White Box]	[White Box]	Нежитлова допоміжна будівля
[Pink Box]		Малі споруди
[Blue Box]		Люки підземних резервуарів
[Yellow Box]		Тротуари
[Grey Box]		Дороги, проїзди, майданчики із твердим покриттям
[Red Box]		Водотрибка покриття
[Dark Grey Box]		Грунтова дорога
[Orange Box]		Пішохідні доріжки та тротуари
[Red Box]		Пожежний резервуар
	[Blue Drop]	Окрема технічна водозабірна свердловина
	[Blue Circle]	Септик
[Red Line]		Кабельна лінія електропередач
[Blue Line]		Повітряна лінія електропередач
[Green Line]		Самоніжна каналізаційна мережа відведення поверхневих стічних стоків
[Green Line]		Самоніжна каналізаційна мережа комунальної каналізації
[Blue Line]		Мережа технічного водопроводу
[Blue Line]		Газопровід середнього тиску
[Red Line]		Охоронна зона інженерних мереж та споруд
[Red Line]		Санітарно-захисна зона
[Red Line]		Зона шумового та акустичного впливу
[Red Line]		1-й пояс зони санітарної охорони
[Red Line]		Огорожі дротяні

ЕКСПЛІКАЦІЯ ФУНКЦІОНАЛЬНОГО ЗОНУВАННЯ ТЕРИТОРІЇ

Найменування	ДЕН	Код виду цільового призначення	квцпз	квцпз	квцпт**
Для розміщення та експлуатації об'єктів дорожнього сервісу	ТР-1-3	12.11	1.14; 3.2.10	12.11	20605.0
*Згідно додатку 59 Постанови "Про внесення змін до деяких актів Кабінету Міністрів України"					
**Згідно додатку 60 Постанови "Про внесення змін до деяких актів Кабінету Міністрів України"					

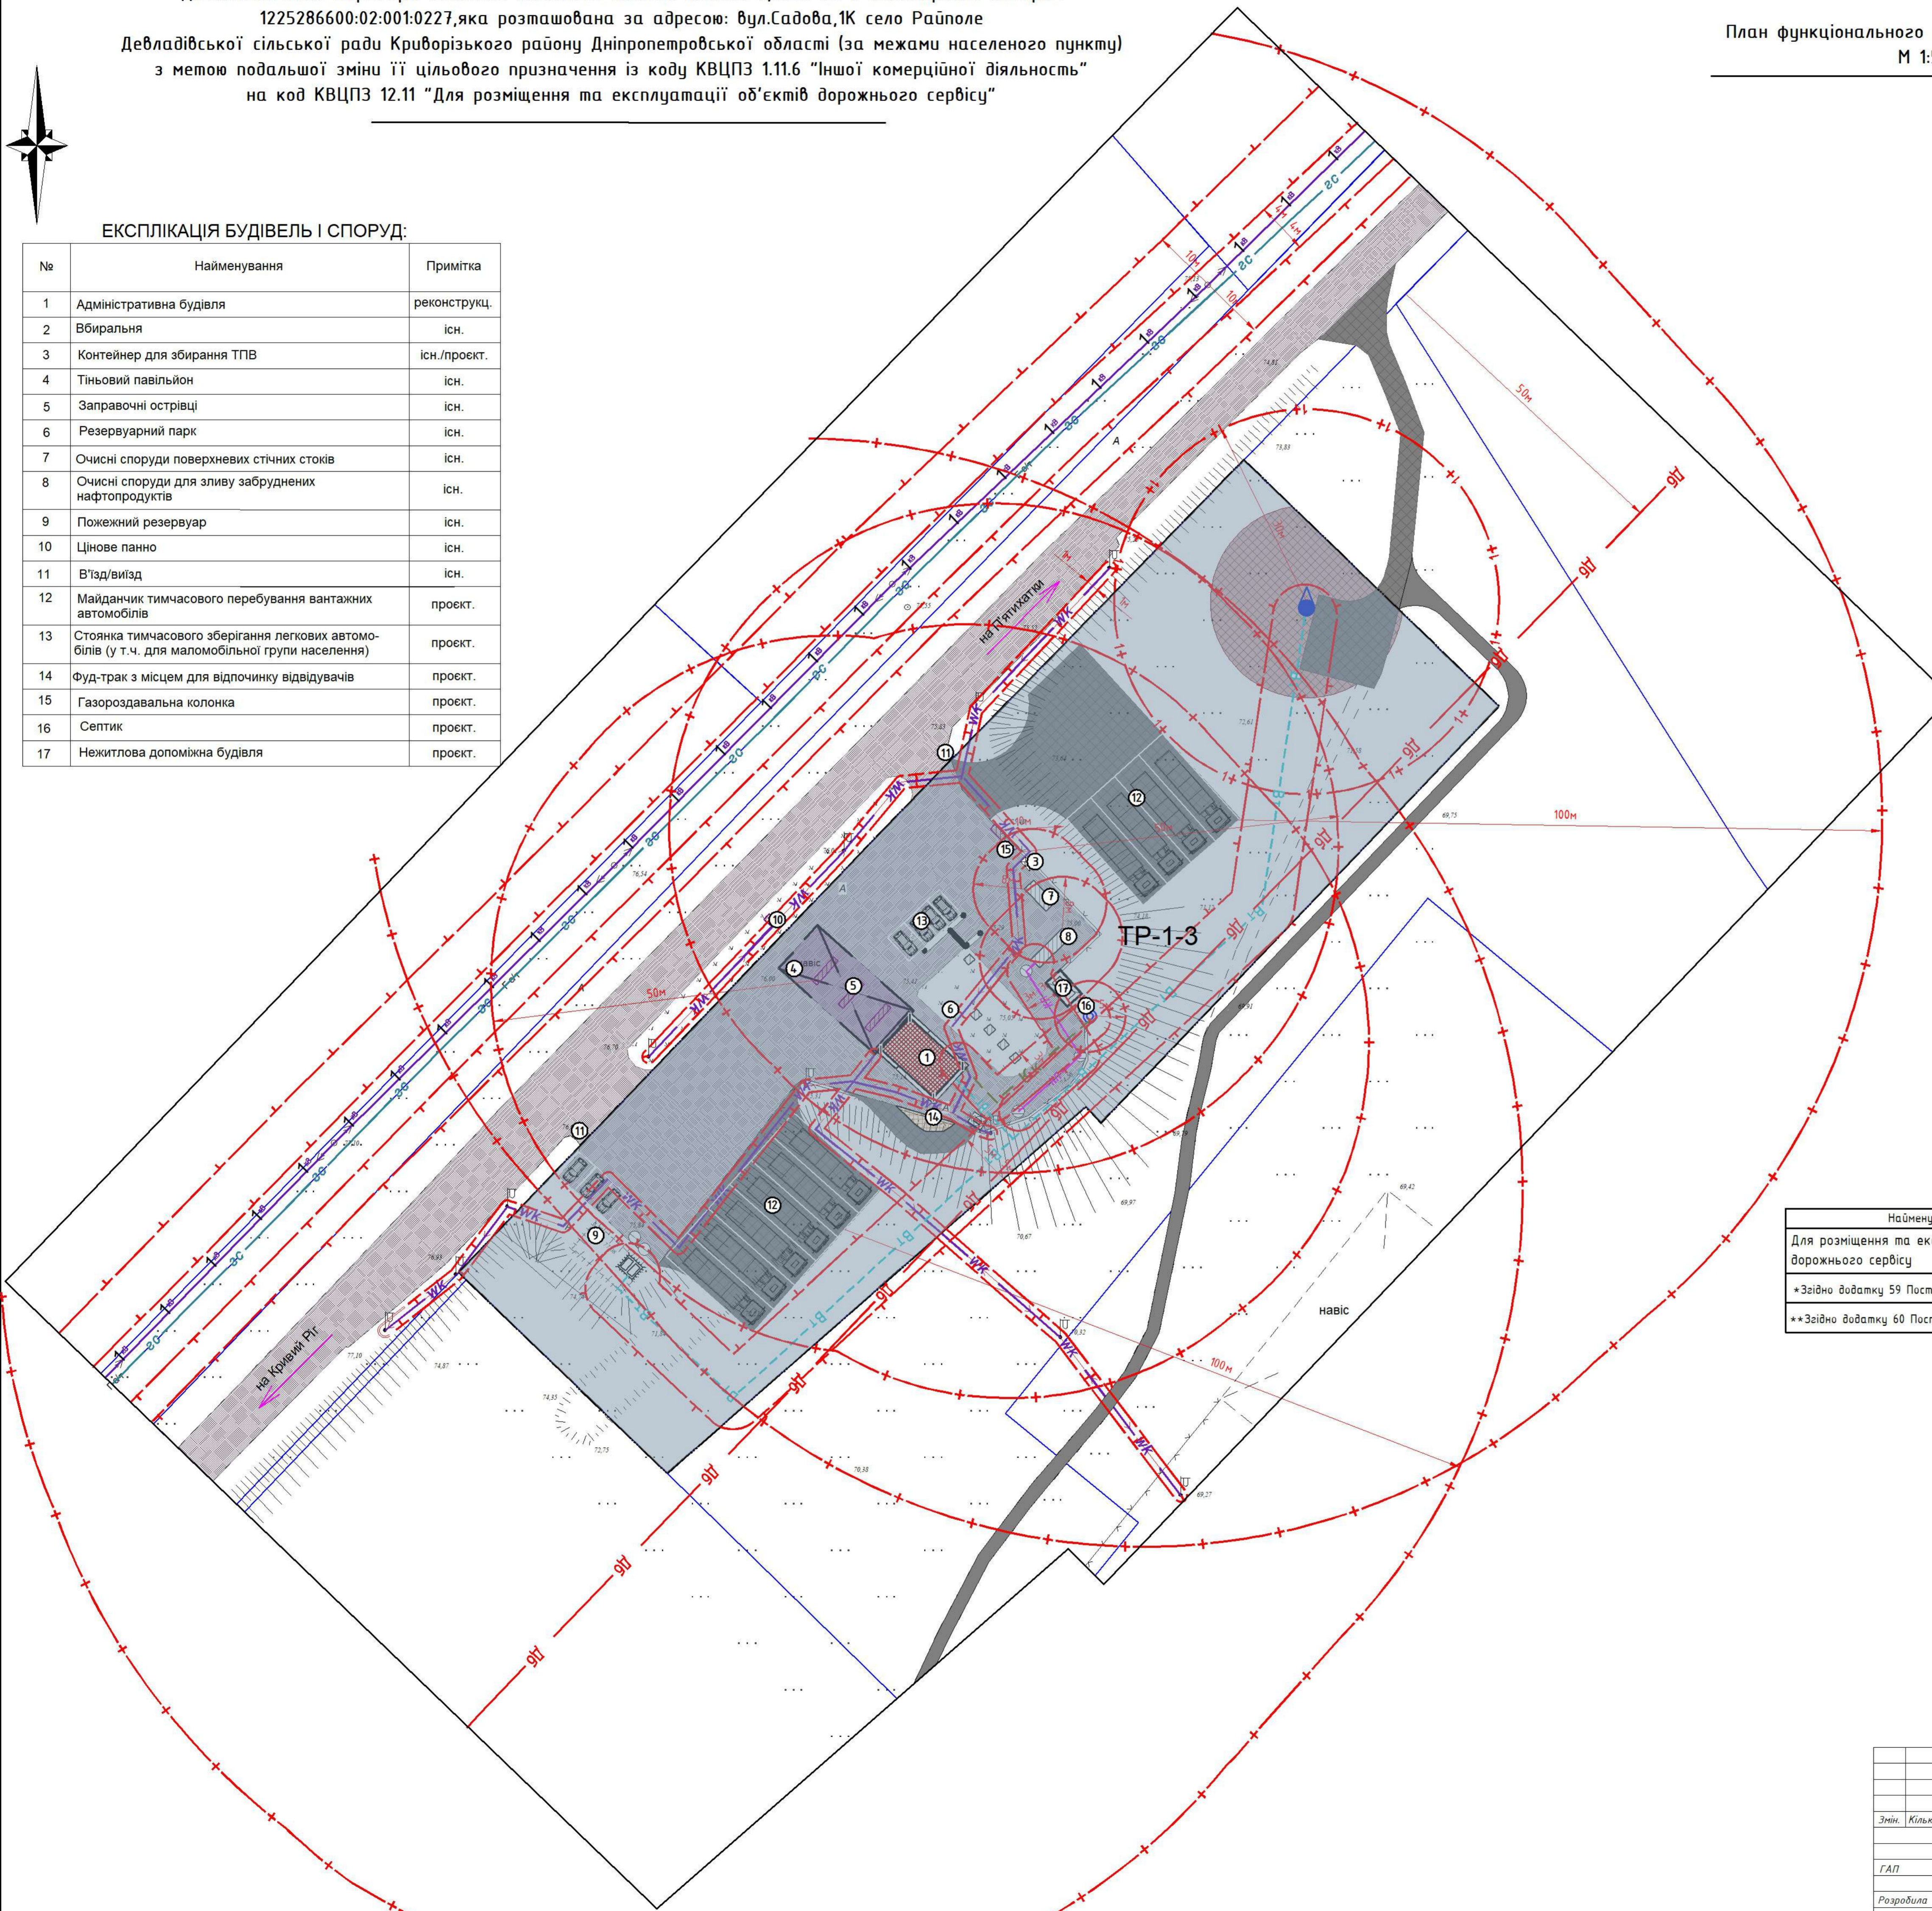

009-24-ДПТ					
Детальний план території стосовно земельної ділянки площею 0,9229 га з кадастровим номером 1225286600:02:001:0227, яка розташована за адресою: вул.Садова,1К село Райполе Девладівської сільської ради Криворізького району Дніпропетровської області (за межами населеного пункту) з метою подальшої зміни її цільового призначення із коду КВЦПЗ 1.11.6 "Іншої комерційної діяльності" на код КВЦПЗ 12.11 "Для розміщення та експлуатації об'єктів дорожнього сервісу"					
Змін.	Кільк.	Арк.	№доку.	Підпис	Дата
Завдання виконавчий комітет Девладівської сільської ради					Старший Архив
ГАП	Дронь М.С.				ГП 4 10
Розробила	Дронь М.С.				План функціонального зонування території, М 1:500