



Детальний план території стосовно земельної ділянки площею 0,9229 га з кадастровим номером 1225286600:02:001:0227, яка розташована за адресою: вул.Садова, 1К село Раїполе Девладівської сільської ради Криворізького району Дніпропетровської області (за межами населеного пункту) з метою подальшої зміни її цільового призначення із коду КВЦПЗ 1.11.6 "Іншої комерційної діяльності" на код КВЦПЗ 12.11 "Для розміщення та експлуатації об'єктів дорожнього сервісу"

Схема транспортної мобільності та інфраструктури, М 1:500

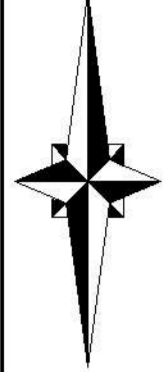

ЕКСПЛІКАЦІЯ БУДІВЕЛЬ І СПОРУД:

№	Найменування	Примітка
1	Адміністративна будівля	реконструкц.
2	Вбиральня	існ.
3	Контейнер для збирання ТПВ	існ./проект.
4	Тіньовий павільйон	існ.
5	Заправочні острівці	існ.
6	Резервуарний парк	існ.
7	Очисні споруди поверхневих стічних стоків	існ.
8	Очисні споруди для зливу забруднених нафтопродуктів	існ.
9	Пожежний резервуар	існ.
10	Цінове панно	існ.
11	В'їзд/вийзд	існ.
12	Майданчик тимчасового перебування вантажних автомобілів	проект.
13	Стоянка тимчасового зберігання легкових автомобілів (у т.ч. для маломобільної групи населення)	проект.
14	Фуд-трак з місцем для відпочинку відвідувачів	проект.
15	Газороздавальна колонка	проект.
16	Септик	проект.
17	Нежитлова допоміжна будівля	проект.

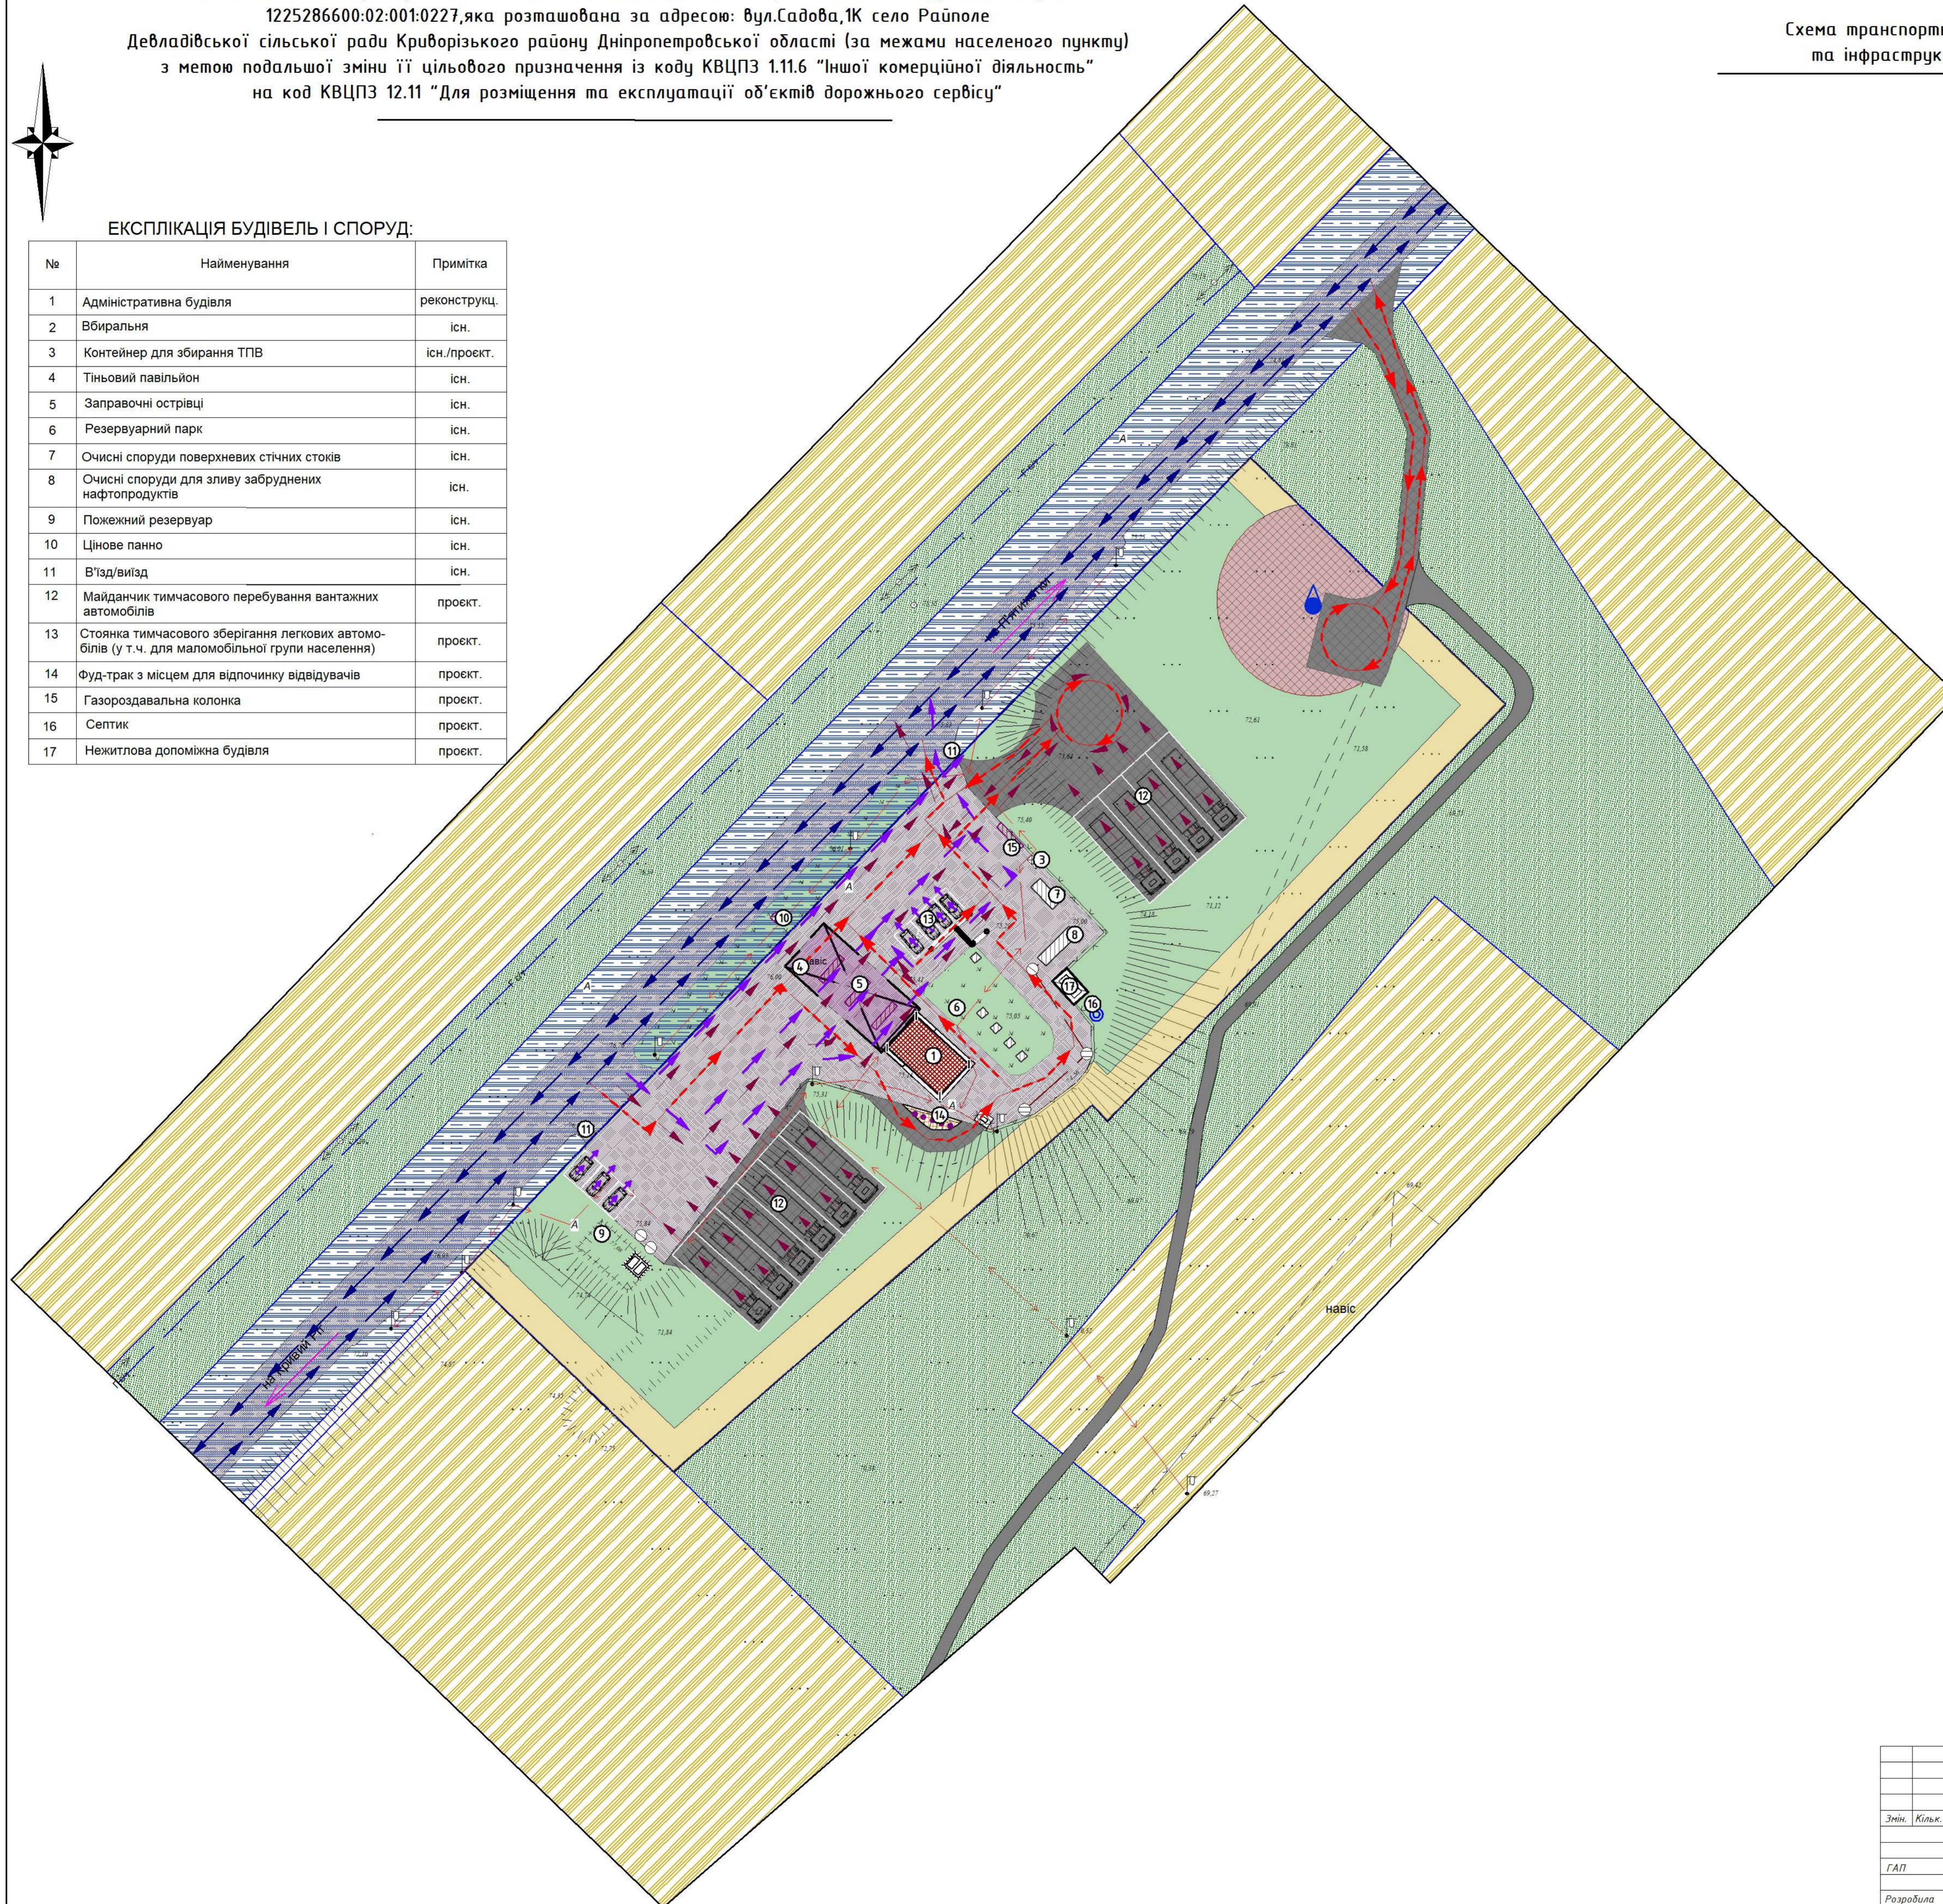

УМОВНІ ПОЗНАЧЕННЯ

існ.	існ.	Позначення
---	---	Межа розроблення детального плану території
[Blue outline]		Земельні ділянки згідно Відкритих даних земельного кадастру України
[Green]		Озеленення
[Blue hatched]		Територія транспортної інфраструктури
[Green hatched]		Територія зелених насаджень загального користування
[Yellow hatched]		Територія сільськогосподарського призначення
[Yellow]	[Yellow]	Зорана земельна смуга
[Red]	[Red hatched]	Громадська будівля
[White]	[White hatched]	Будівля, що підлягає знесенню
[White]	[White hatched]	Нежитлова допоміжна будівля
[Pink hatched]		Малі споруди
[Blue hatched]		Льки підземних резервуарів
[Yellow hatched]		Тротуари
[Grey]	[Grey]	Дороги, проїзди, набірники із твердим покриттям
[Red hatched]		Водотрибка покриття
[Dark grey]		Грунтова дорога
[Orange]		Пішохідні доріжки та тротуари
[Blue square]		Пожежний резервуар
[Blue drop]		Окрема технічна водозабірна свердловина
[Blue circle]		Септик
[White line]		Огорожі дротяні
[White rectangle]		Навіс
[Dotted line]		Рух пішоходів
[Blue arrow]		Рух автотранспорту
[Purple arrow]		Рух легкового транспорту
[Red arrow]		Рух вантажного транспорту
[Red dashed arrow]		Рух спецавтотранспорту (пожежних машин і т.п.)

009-24-ДПТ					
Детальний план території стосовно земельної ділянки площею 0,9229 га з кадастровим номером 1225286600:02:001:0227, яка розташована за адресою: вул.Садова, 1К село Раїполе Девладівської сільської ради Криворізького району Дніпропетровської області (за межами населеного пункту) з метою подальшої зміни її цільового призначення із коду КВЦПЗ 1.11.6 "Іншої комерційної діяльності" на код КВЦПЗ 12.11 "Для розміщення та експлуатації об'єктів дорожнього сервісу"					
Змін.	Кільк.	Арк.	Місок.	Підпис	Дата
Замовник: виконавчий комітет Девладівської сільської ради				Стадія	Аркуш
				ГП	5
Розробила: Дронь М.С.				Аркушів	
				10	
Схема транспортної мобільності та інфраструктури, М 1:500					