



Детальний план території стосовно земельної ділянки площею 0,9229 га з кадастровим номером 1225286600:02:001:0227, яка розташована за адресою: вул.Садова, 1К село Раїполе Девладівської сільської ради Криворізького району Дніпропетровської області (за межами населеного пункту) з метою подальшої зміни її цільового призначення із коду КВЦПЗ 1.11.6 "Іншої комерційної діяльності" на код КВЦПЗ 12.11 "Для розміщення та експлуатації об'єктів дорожнього сервісу"

Схема інженерного забезпечення території, М 1:500

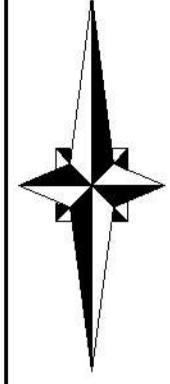

ЕКСПЛІКАЦІЯ БУДІВЕЛЬ І СПОРУД:

№	Найменування	Примітка
1	Адміністративна будівля	реконструкц.
2	Вбиральня	існ.
3	Контейнер для збирання ТПВ	існ./проект.
4	Тіньовий павільйон	існ.
5	Заправочні острівці	існ.
6	Резервуарний парк	існ.
7	Очисні споруди поверхневих стічних стоків	існ.
8	Очисні споруди для зливу забруднених нафтопродуктів	існ.
9	Пожежний резервуар	існ.
10	Цінове панно	існ.
11	В'їзд/виїзд	існ.
12	Майданчик тимчасового перебування вантажних автомобілів	проект.
13	Стоянка тимчасового зберігання легкових автомобілів (у т.ч. для маломобільної групи населення)	проект.
14	Фуд-трак з місцем для відпочинку відвідувачів	проект.
15	Газороздавальна колонка	проект.
16	Септик	проект.
17	Нежитлова допоміжна будівля	проект.

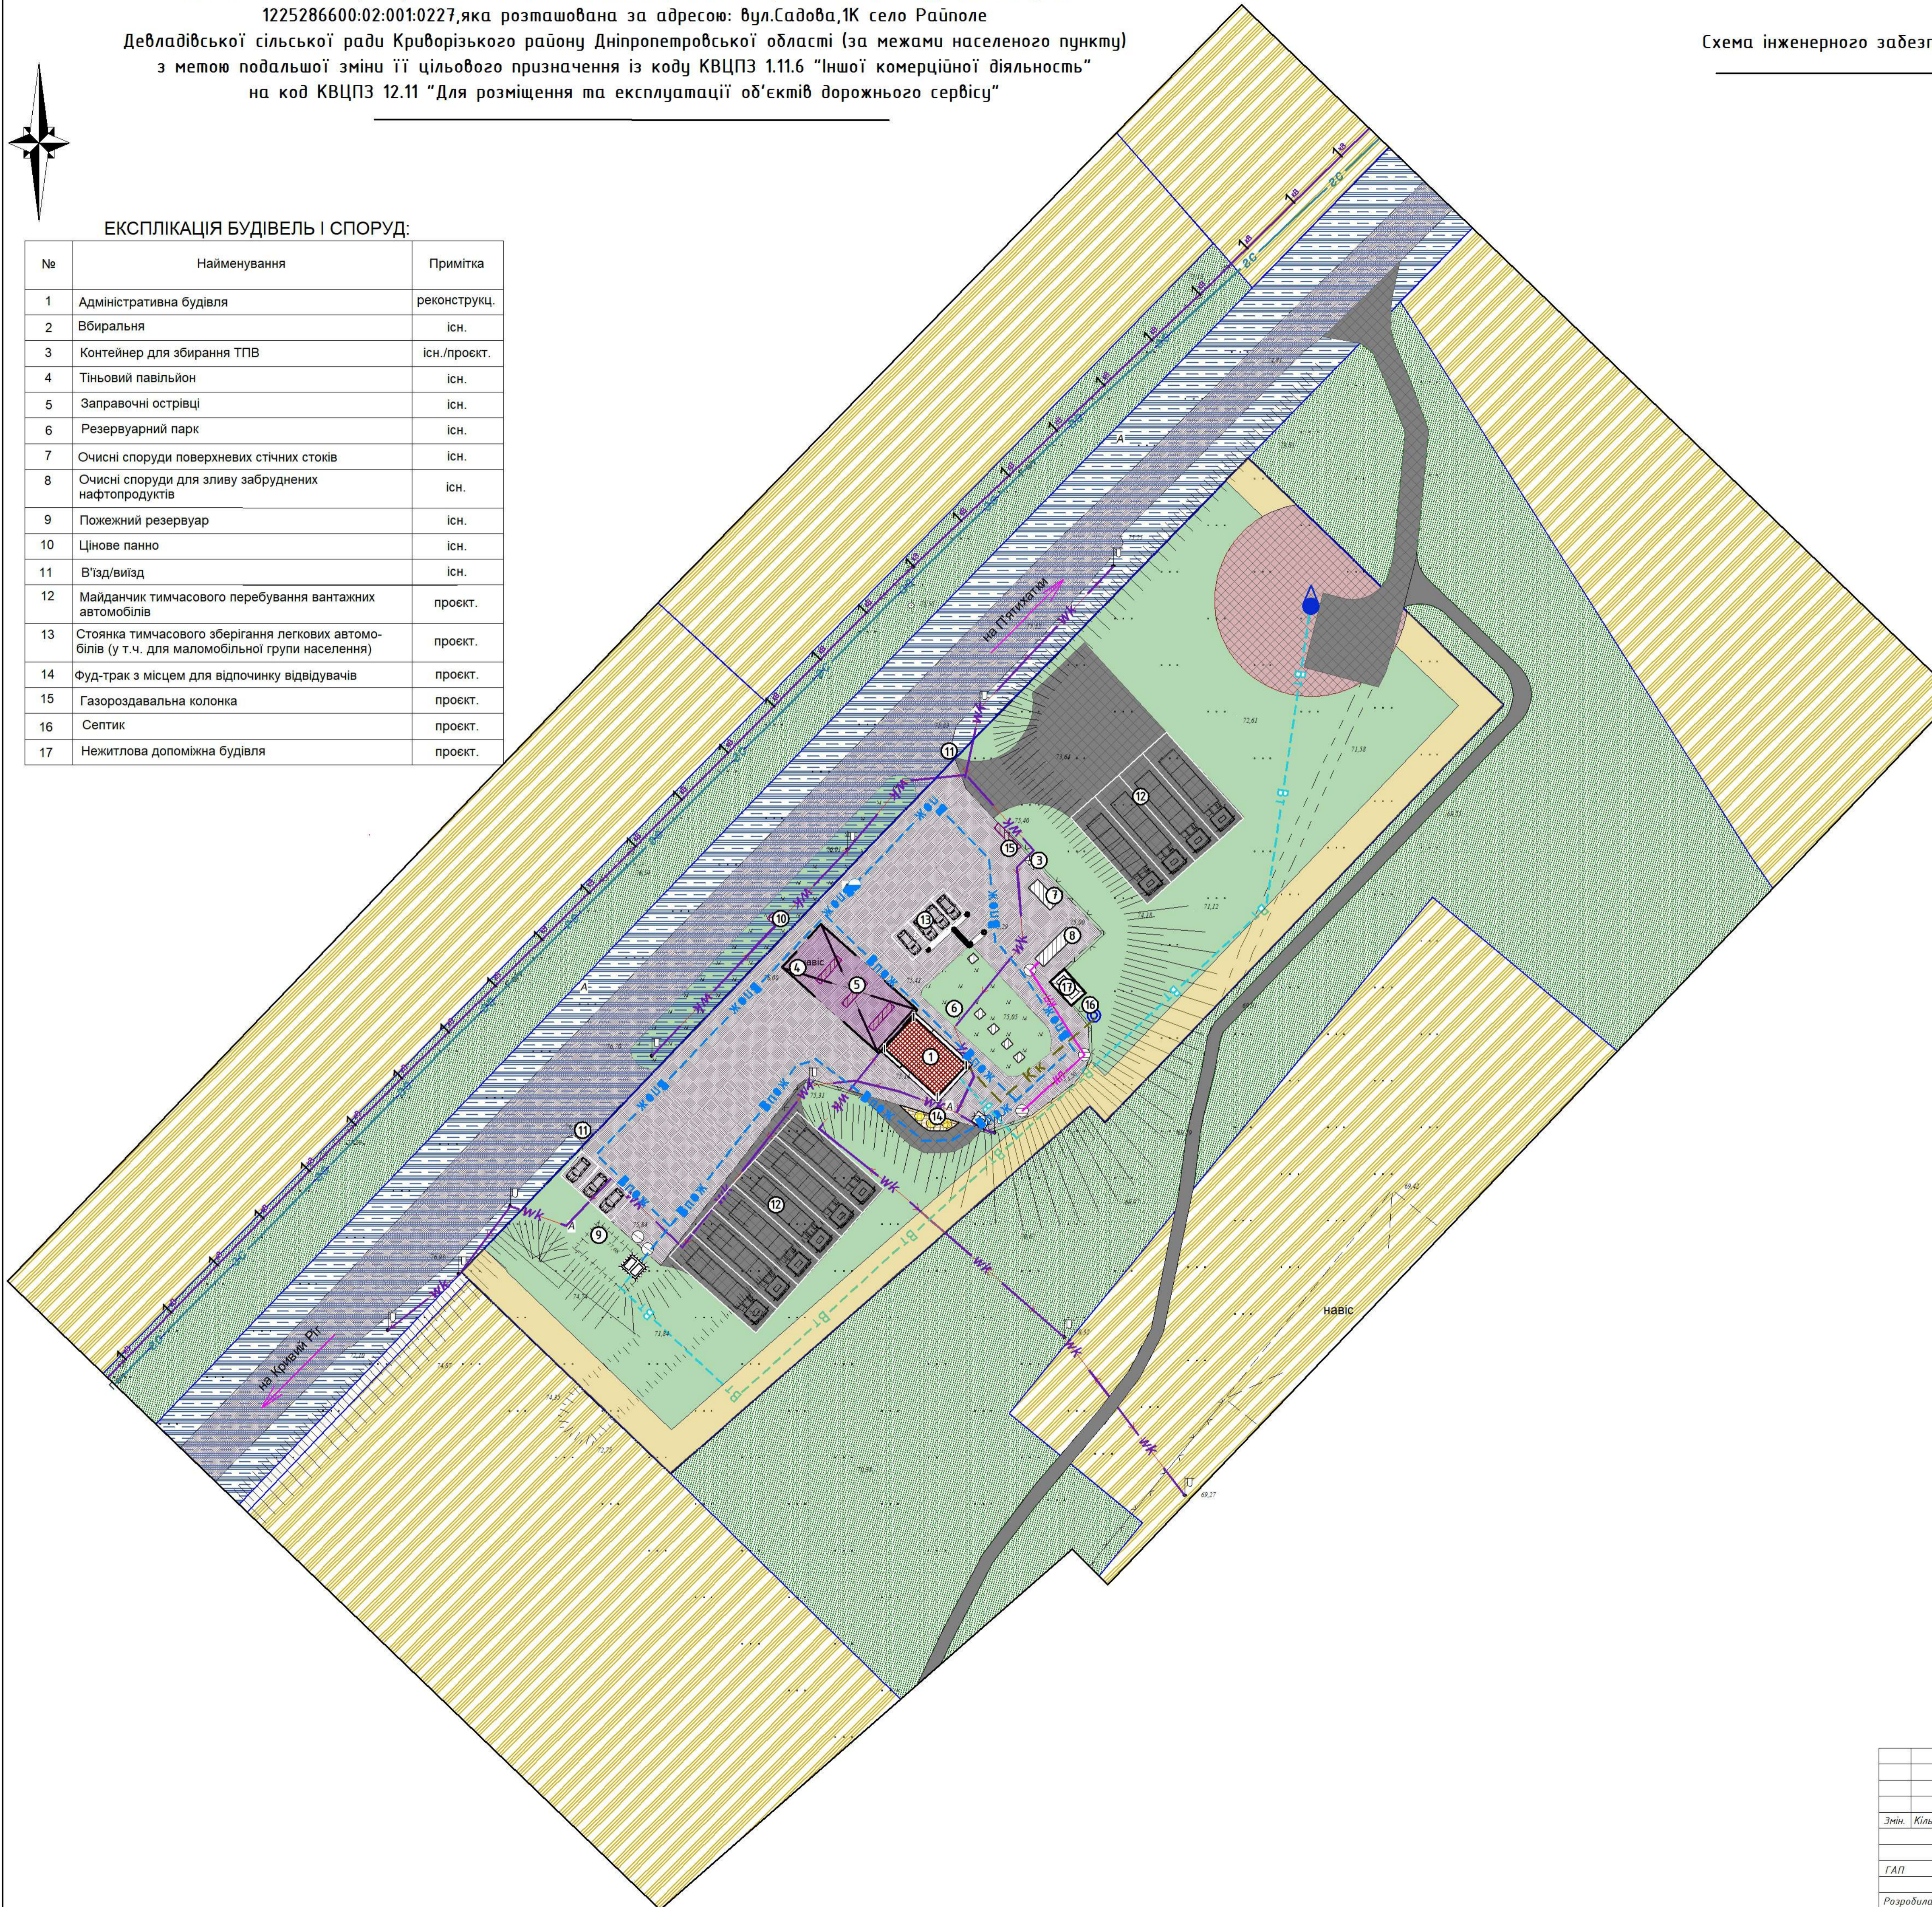

УМОВНІ ПОЗНАЧЕННЯ		
існ.	існ.	Позначення
---	---	Межа розроблення детального плану території
[Blue outline]		Земельні ділянки згідно відкритих даних земельного кадастру України
[Green]		Озеленення
[Blue hatched]		Територія транспортної інфраструктури
[Green hatched]		Територія зелених насаджень загального користування
[Yellow hatched]		Територія сільськогосподарського призначення
[Yellow]	[Yellow]	Зорана земельна смуга
[Red]	[Red]	Громадська будівля
[White]	[White]	Будівля, що підлягає знесенню
[White]	[White]	Нежитлова допоміжна будівля
[Pink hatched]		Малі споруди
[Blue hatched]		Льки підземних резервуарів
[White]	[White]	Тротуари
[Grey]	[Grey]	Дороги, проїзди, майданчики із твердим покриттям
[White]	[White]	Водотрибка покриття
[Grey]	[Grey]	Грунтова дорога
[Orange]		Пішохідні доріжки та тротуари
[Blue circle]		Пожежний резервуар
[Blue drop]		Окрема технічна вибозабірна свердловина
[Blue circle]		Септик
[Purple line]		Кабельна лінія електропередач
[Blue line]		Повітряна лінія електропередач
[Pink line]		Самопільна каналізаційна мережа відведення поверхневих стічних стоків
[Pink line]		Самопільна каналізаційна мережа комунальної каналізації
[Blue dashed line]		Мережа технічного водопроводу
[Blue dashed line]		Мережа відокремленого протипожежного водопроводу з пожежними гідрантами
[Blue line]		Газопровід середнього тиску
[White]		Озорожі в'їзди
[Pink hatched]		Навіс
[Yellow circle]		Столики з парасолями

009-24-ДПТ					
Детальний план території стосовно земельної ділянки площею 0,9229 га з кадастровим номером 1225286600:02:001:0227, яка розташована за адресою: вул.Садова, 1К село Раїполе Девладівської сільської ради Криворізького району Дніпропетровської області (за межами населеного пункту) з метою подальшої зміни її цільового призначення із коду КВЦПЗ 1.11.6 "Іншої комерційної діяльності" на код КВЦПЗ 12.11 "Для розміщення та експлуатації об'єктів дорожнього сервісу"					
Змін.	Кільк.	Арк.	№док.	Підпис	Дата
ГАП	Дронь М.С.				Стадія
Розробила	Дронь М.С.				Аркуш
Схема інженерного забезпечення території, М 1:500					Архів
					ГП 6 10