



Детальний план території стосовно земельної ділянки площею 0,9229 га з кадастровим номером 1225286600:02:001:0227, яка розташована за адресою: вул.Садова, 1К село Раїполе Девладівської сільської ради Криворізького району Дніпропетровської області (за межами населеного пункту) з метою подальшої зміни її цільового призначення із коду КВЦПЗ 1.11.6 "Іншої комерційної діяльності" на код КВЦПЗ 12.11 "Для розміщення та експлуатації об'єктів дорожнього сервісу"

Схема інженерного забезпечення території, М 1:500

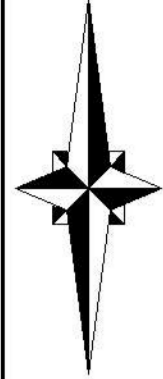

ЕКСПЛІКАЦІЯ БУДІВЕЛЬ І СПОРУД:

№	Найменування	Примітка
1	Адміністративна будівля	реконструкц.
2	Вбиральня	існ.
3	Контейнер для збирання ТПВ	існ./проект.
4	Тіньовий павільйон	існ.
5	Заправочні острівці	існ.
6	Резервуарний парк	існ.
7	Очисні споруди поверхневих стічних стоків	існ.
8	Очисні споруди для зливу забруднених нафтопродуктів	існ.
9	Пожежний резервуар	існ.
10	Цінове панно	існ.
11	В'їзд/виїзд	існ.
12	Майданчик тимчасового перебування вантажних автомобілів	проект.
13	Стоянка тимчасового зберігання легкових автомобілів (у т.ч. для маломобільної групи населення)	проект.
14	Фуд-трак з місцем для відпочинку відвідувачів	проект.
15	Газороздавальна колонка	проект.
16	Септик	проект.
17	Нежитлова допоміжна будівля	проект.

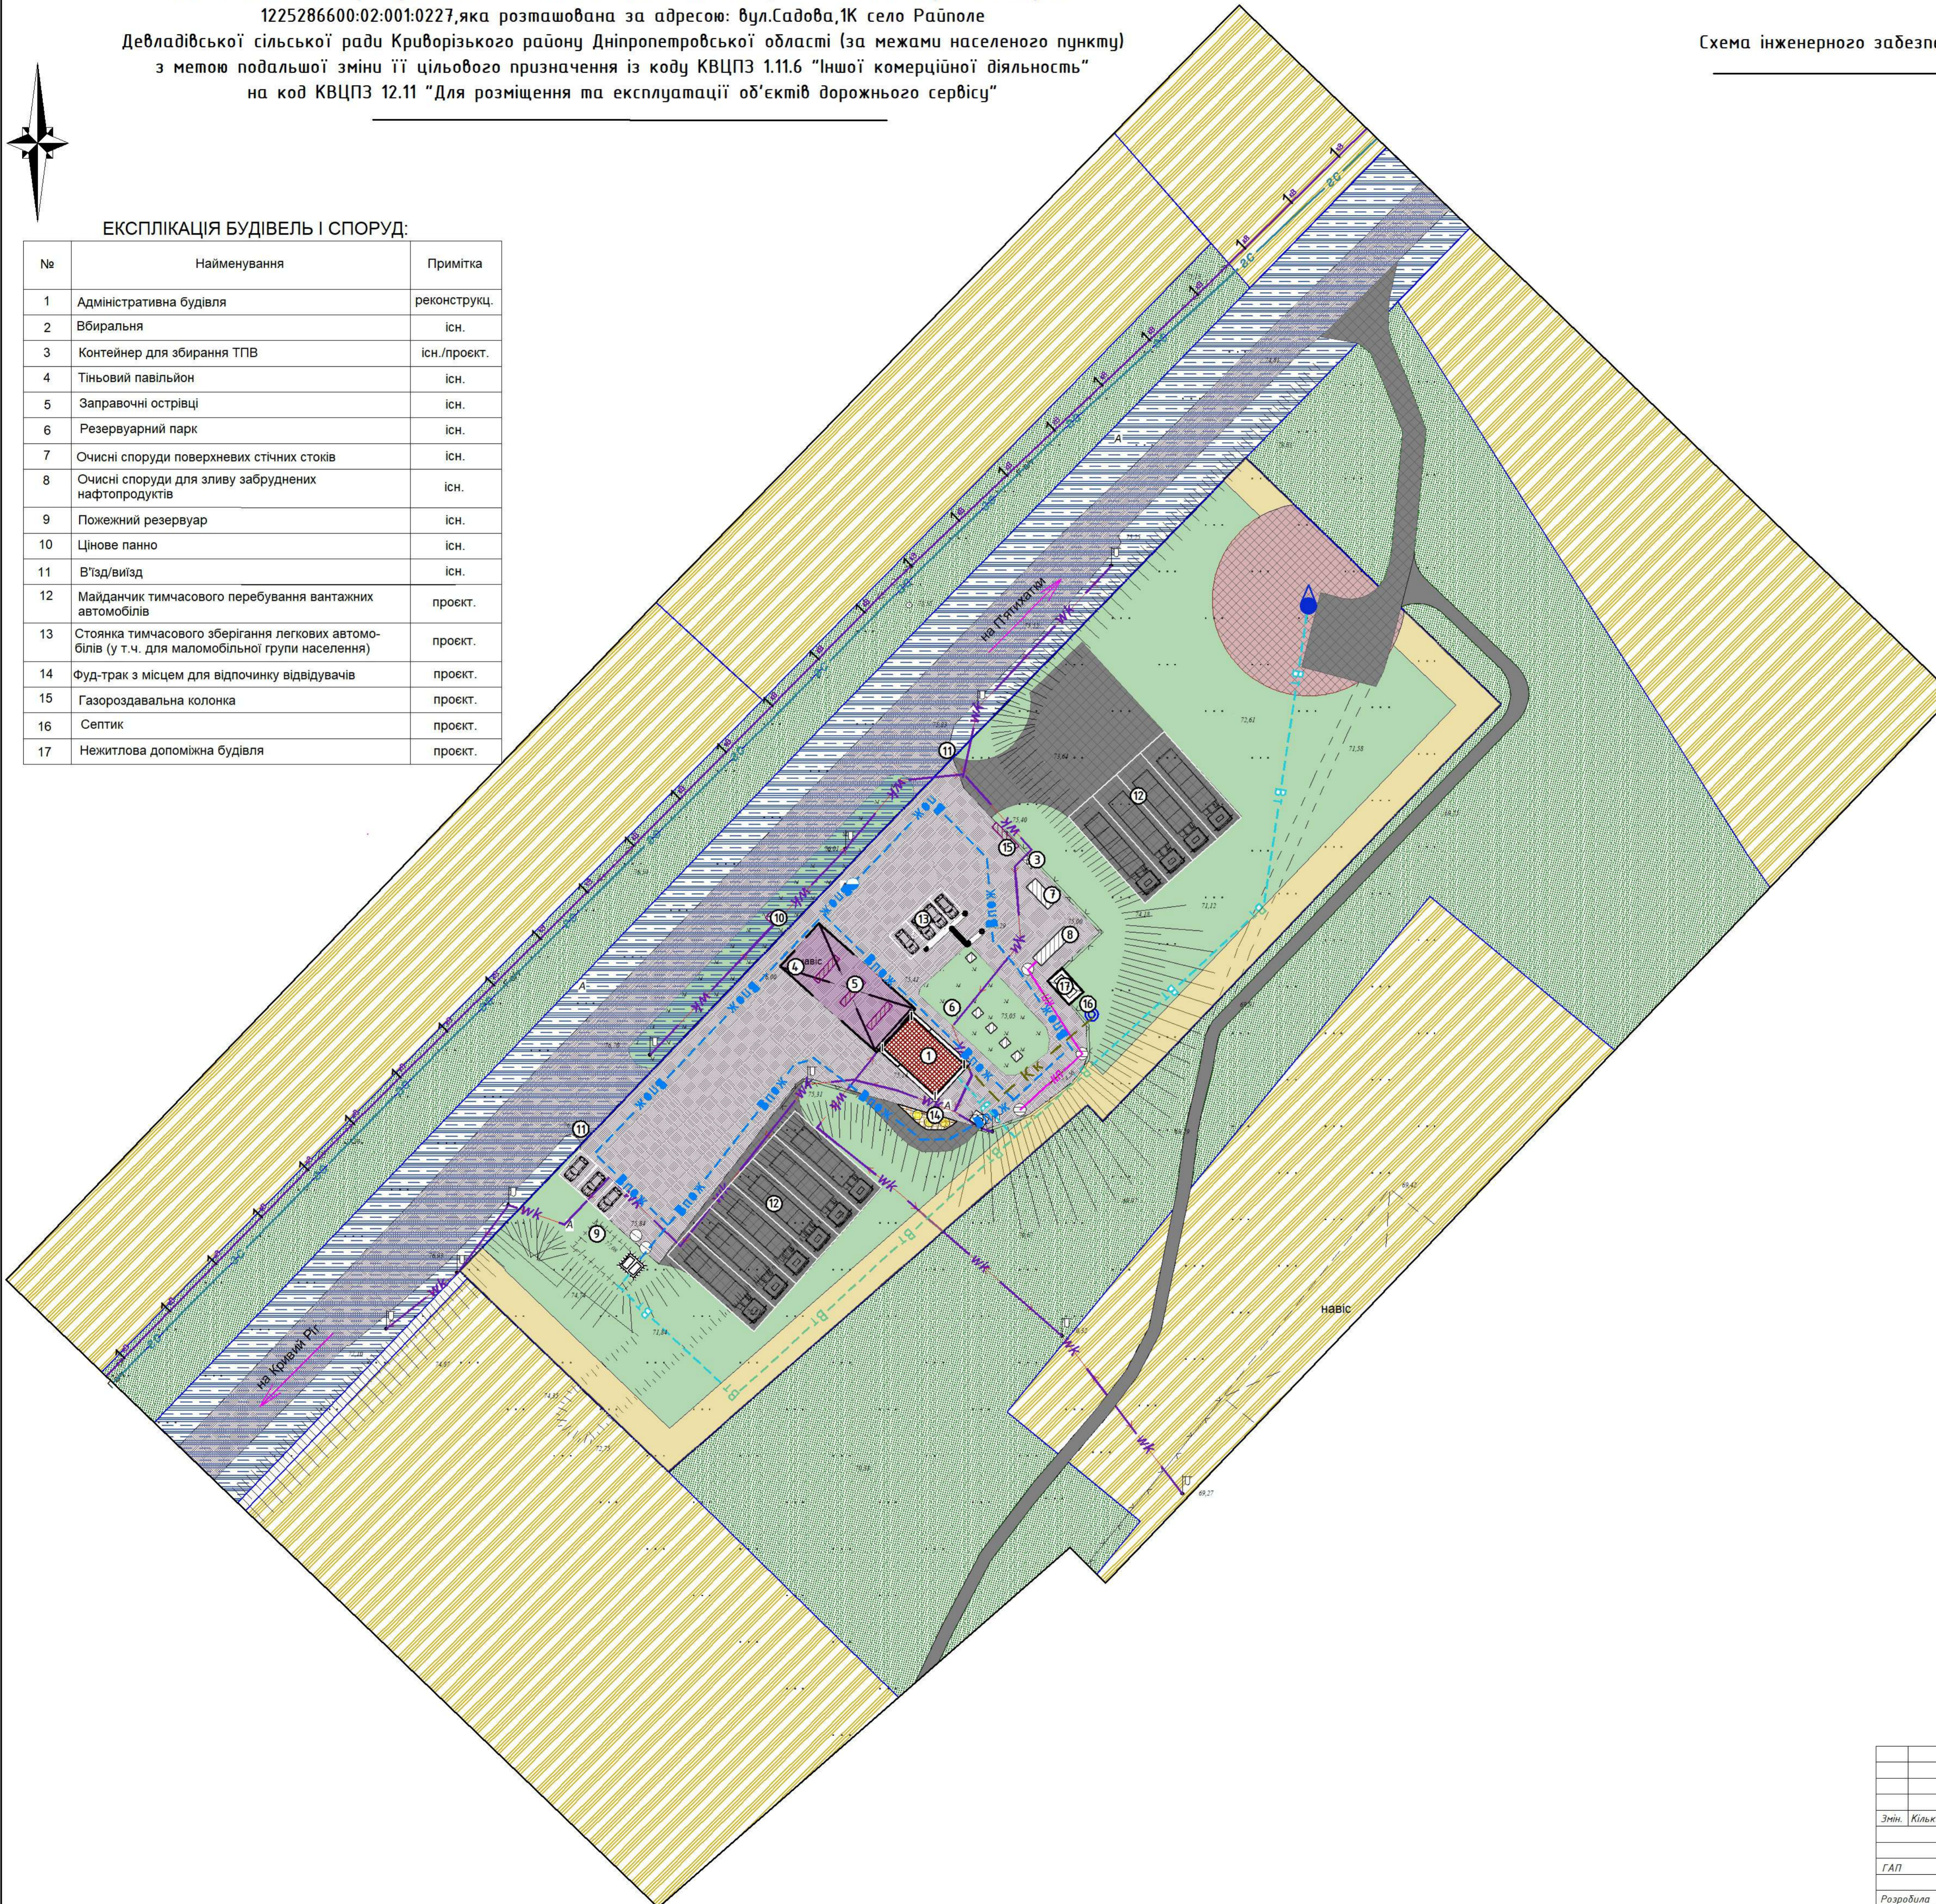

УМОВНІ ПОЗНАЧЕННЯ		
існ.	існ.	Позначення
---		Межа розроблення детального плану території
		Земельні ділянки згідно Відкритих даних земельного кадастру України
		Озеленення
		Територія транспортної інфраструктури
		Територія зелених насаджень загального користування
		Територія сільськогосподарського призначення
		Зорана земельна смуга
		Громадська будівля
		Будівля, що підлягає знесенню
		Нежитлова допоміжна будівля
		Малі споруди
		Льки підземних резервуарів
		Тротуари
		Дороги, проїзди, майданчики із твердим покриттям
		Водотривка покриття
		Грунтова дорога
		Пішохідні доріжки та тротуари
		Пожежний резервуар
		Окрема технічна водозабірна свердловина
		Септик
		Кабельна лінія електропередач
		Повітряна лінія електропередач
		Самоніліна каналізаційна мережа відведення поверхневих стічних стоків
		Самоніліна каналізаційна мережа комунальної каналізації
		Мережа технічного водопроводу
		Мережа відокремленого протипожежного водопроводу з пожежними гідрантами
		Газопровід середнього тиску
		Огорожі в'їзди
		Навіс
		Сталки з парасолями

009-24-ДПТ					
Детальний план території стосовно земельної ділянки площею 0,9229 га з кадастровим номером 1225286600:02:001:0227, яка розташована за адресою: вул.Садова, 1К село Раїполе Девладівської сільської ради Криворізького району Дніпропетровської області (за межами населеного пункту) з метою подальшої зміни її цільового призначення із коду КВЦПЗ 1.11.6 "Іншої комерційної діяльності" на код КВЦПЗ 12.11 "Для розміщення та експлуатації об'єктів дорожнього сервісу"					
Змін.	Кільк.	Арк.	№док.	Підпис	Дата
Замовник: виконавчий комітет Девладівської сільської ради				Стадія	Аркуш
ГАП	Дронь М.С.			ГП	6 10
Розробила	Дронь М.С.			Схема інженерного забезпечення території, М 1:500	