



Детальний план території стосовно земельної ділянки площею 0,9229 га з кадастровим номером 1225286600:02:001:0227, яка розташована за адресою: вул.Садова,1К село Райполе Девладівської сільської ради Криворізького району Дніпропетровської області (за межами населеного пункту) з метою подальшої зміни її цільового призначення із коду КВЦПЗ 1.11.6 "Іншої комерційної діяльності" на код КВЦПЗ 12.11 "Для розміщення та експлуатації об'єктів дорожнього сервісу"

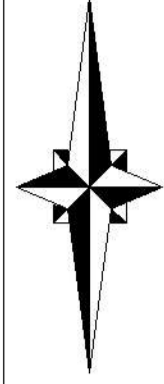

План сучасного використання земель за формою власності із зазначенням та виду цільового призначення, з урахуванням наявних обмежень та обтяжень, М 1:500

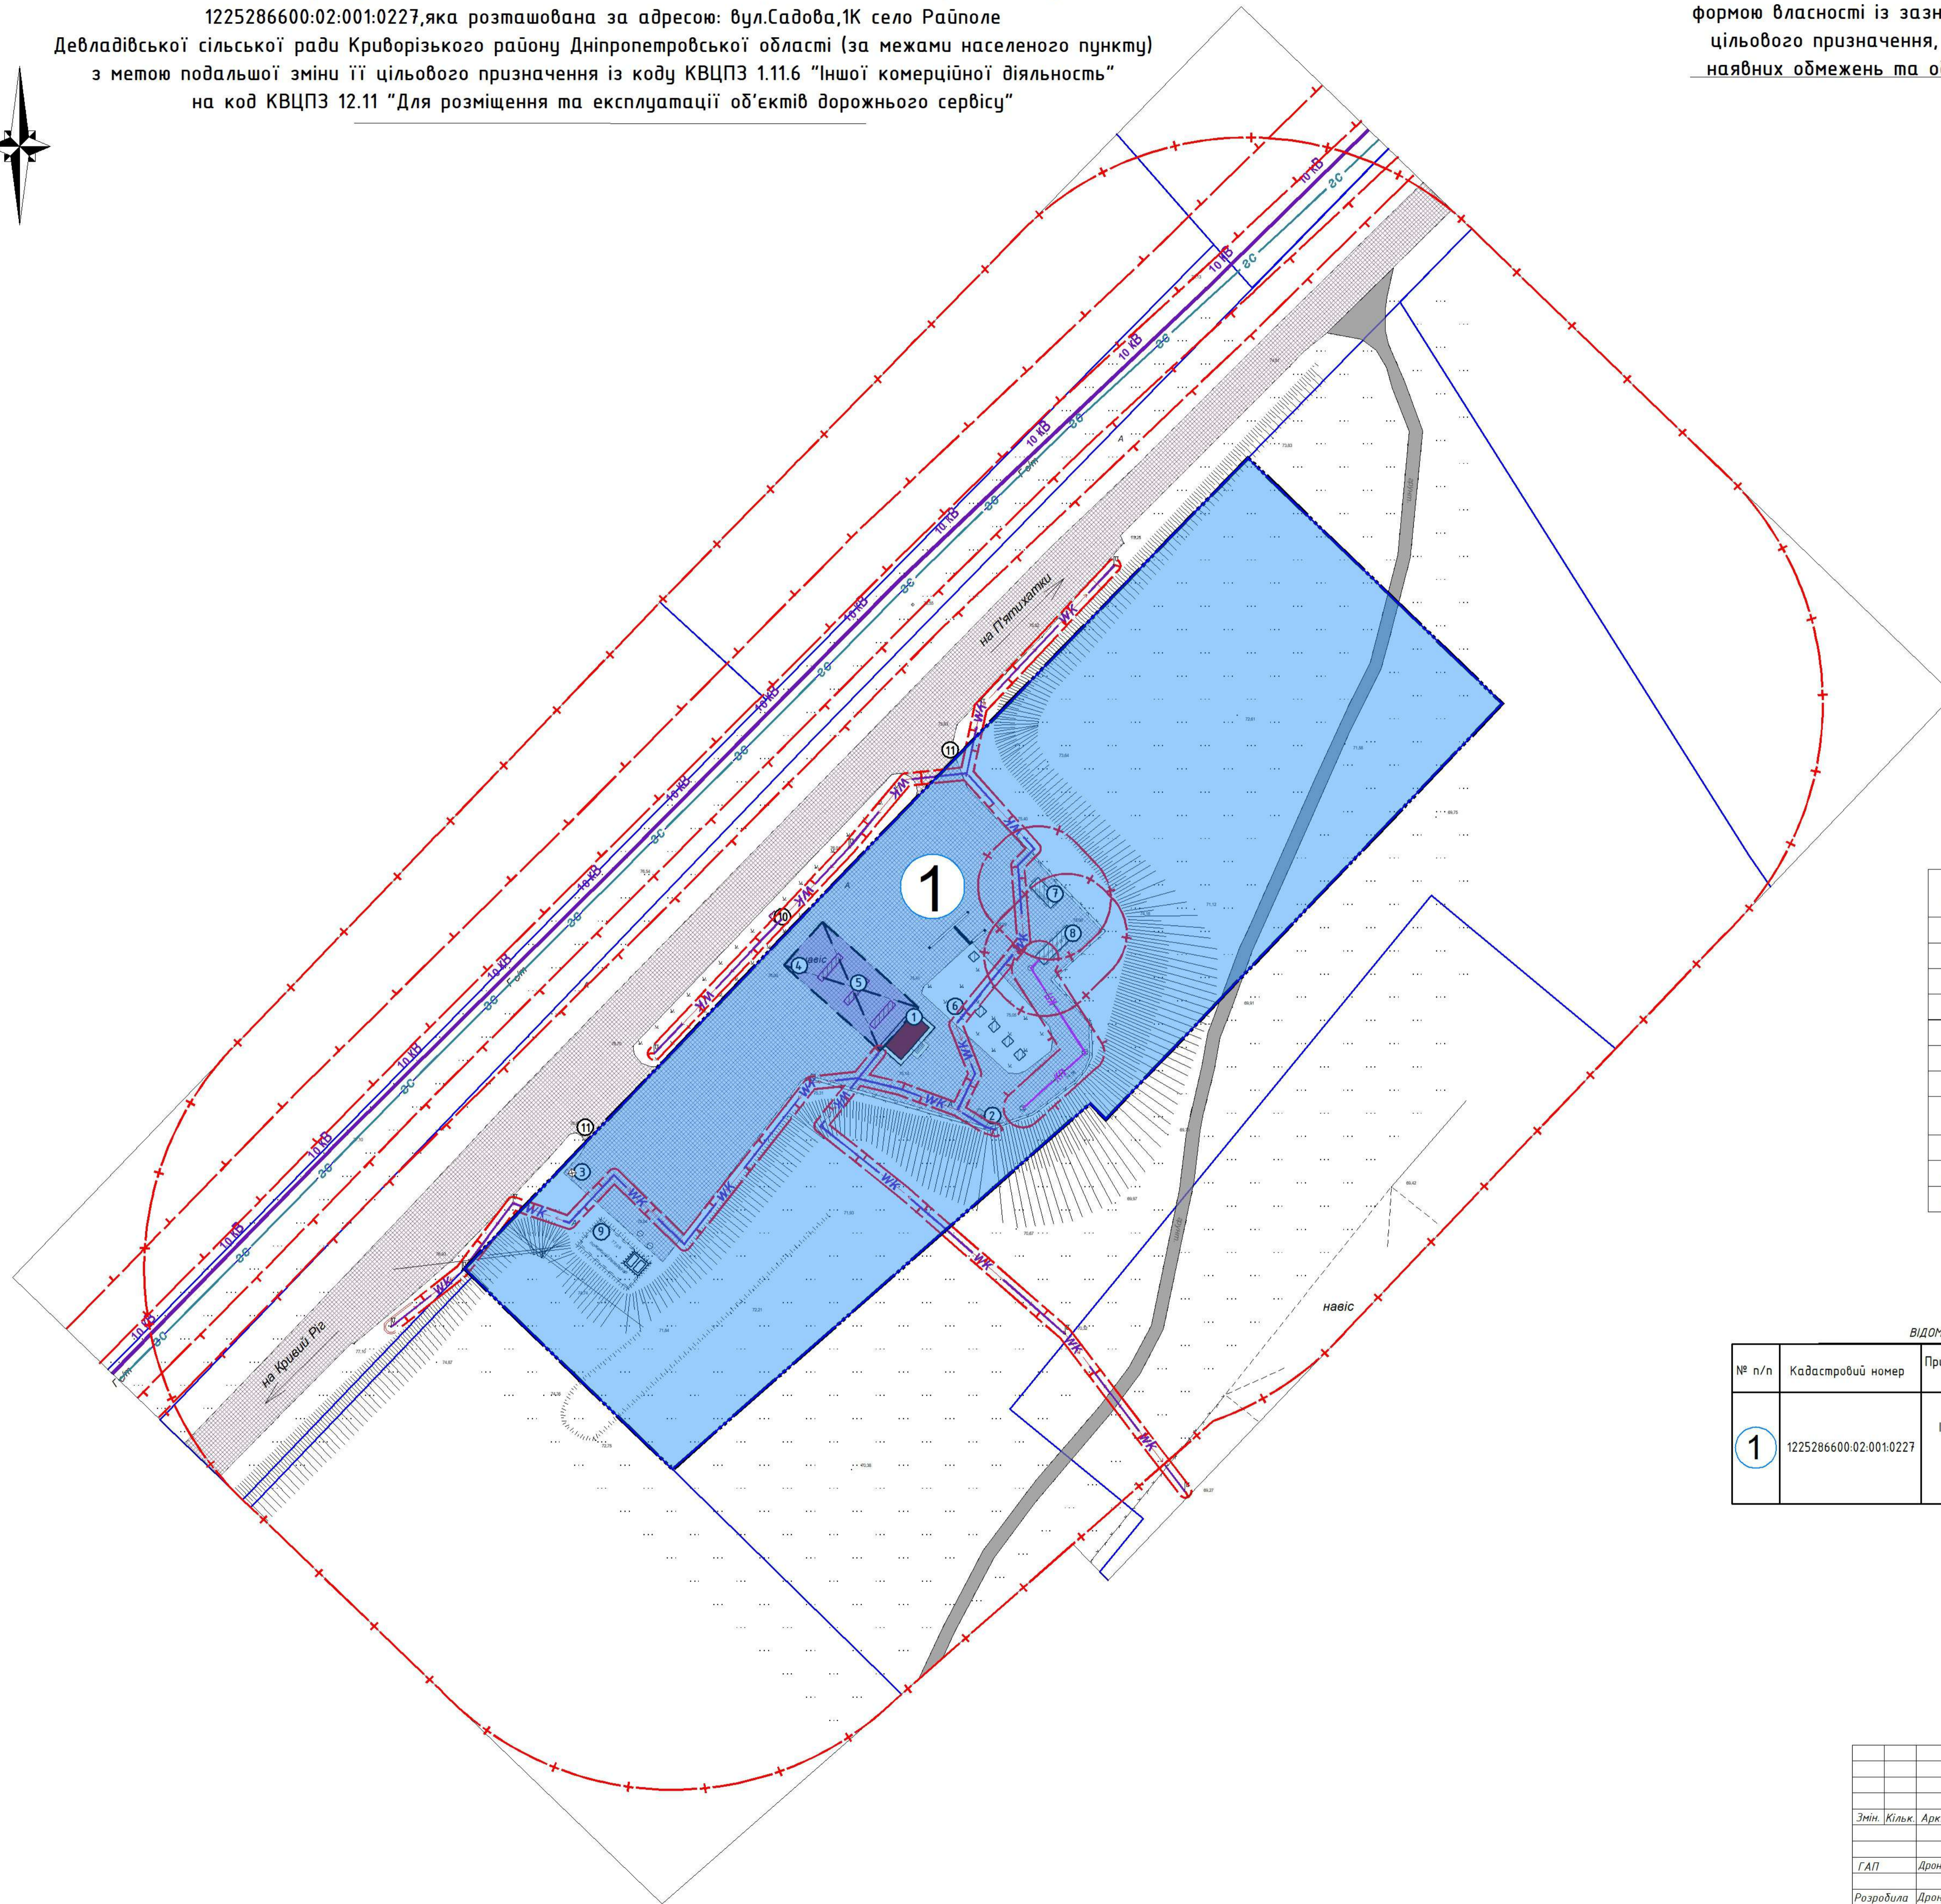

УМОВНІ ПОЗНАЧЕННЯ

Існ.	Позначення
---	Межа розроблення детального плану території
■	Земельні ділянки згідно відкритих даних земельного кадастру України
■	Громадська будівля
■	Капітальна нежитлова будівля
■	Малі споруди
■	Леки підземних резервуарів
■	Дороги, проїзди, майданчики із твердим покриттям
■	Грунтова дорога
■	Пішохідні доріжки та тротуари
■	Пожежний резервуар
WK	Кабельна лінія електропередач
KB	Повітряна лінія електропередач
KP	Самоплидна каналізаційна мережа відведення поверхневих стічних стоків
GS	Газопровід середнього тиску
---	Охоронна зона інженерних мереж та споруд
+	Санітарно-захистна зона
---	Огорожі дротяні
---	Навіс

ЕКСПЛІКАЦІЯ БУДІВЕЛЬ І СПОРУД:

№	Найменування	Примітка
1	Адміністративна будівля	існ.
2	Вбиральня	існ.
3	Контейнер для збирання ТПВ	існ.
4	Тіньовий павільйон	існ.
5	Заправочні острівці	існ.
6	Резервуарний парк	існ.
7	Очисні споруди поверхневих стічних стоків	існ.
8	Очисні споруди для зливу забруднених нафтопродуктів	існ.
9	Пожежний резервуар	існ.
10	Цінове панно	існ.
11	В'їзд/виїзд	існ.

ВІДОМОСТІ ПРО ЗЕМЕЛЬНУ ДІЛЯНКУ

№ п/п	Кадастровий номер	Призначення земельної ділянки	Форма власності	Категорія
1	1225286600:02:001:0227	Іншої комерційної діяльності (КВЦПЗ 1.11.6)	Комунальна	Землі житлової та громадської забудови

009-24-ДПТ					Стадія			
Змін	Кільк.	Арк.	№ док.	Підпис	Дата	Архив	Архив	Архив
ГАП	Дронь М.С.					ГП	8	10
Розробила	Дронь М.С.							

Детальний план території стосовно земельної ділянки площею 0,9229 га з кадастровим номером 1225286600:02:001:0227, яка розташована за адресою: вул.Садова,1К село Райполе Девладівської сільської ради Криворізького району Дніпропетровської області (за межами населеного пункту) з метою подальшої зміни її цільового призначення із коду КВЦПЗ 1.11.6 "Іншої комерційної діяльності" на код КВЦПЗ 12.11 "Для розміщення та експлуатації об'єктів дорожнього сервісу"

Замовник: виконавчий комітет Девладівської сільської ради

План сучасного використання земель за формою власності із зазначенням та виду цільового призначення, з урахуванням наявних обмежень та обтяжень, М 1:500

Ф.О.П. Дронь М.С.