


Детальний план території стосовно земельної ділянки площею 0,9229 га з кадастровим номером 1225286600:02:001:0227, яка розташована за адресою: вул.Садова,1К село Райполе Девладівської сільської ради Криворізького району Дніпропетровської області (за межами населеного пункту) з метою подальшої зміни її цільового призначення із коду КВЦПЗ 1.11.6 "Іншої комерційної діяльності" на код КВЦПЗ 12.11 "Для розміщення та експлуатації об'єктів дорожнього сервісу"

План земельних ділянок, сформованих за результатами розроблення детального плану відомості про які підлягають внесенню до Державного земельного кадастру, М 1:500

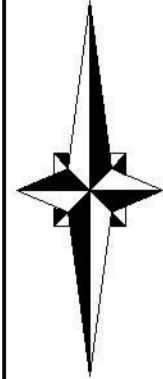

ЕКСПЛІКАЦІЯ БУДІВЕЛЬ І СПОРУД:

| №  | Найменування   | Примітка     |
|----|--|--------------|
| 1  | Адміністративна будівля  | реконструкц. |
| 2  | Вбиральня  | існ.         |
| 3  | Контейнер для збирання ТПВ   | існ./проект. |
| 4  | Тінювий павільйон  | існ.         |
| 5  | Заправочні острівці  | існ.         |
| 6  | Резервуарний парк  | існ.         |
| 7  | Очисні споруди поверхневих стічних стоків  | існ.         |
| 8  | Очисні споруди для зливу забруднених нафтопродуктів  | існ.         |
| 9  | Пожежний резервуар   | існ.         |
| 10 | Цінове панно   | існ.         |
| 11 | В'їзд/виїзд  | існ.         |
| 12 | Майданчик тимчасового перебування вантажних автомобілів  | проект.      |
| 13 | Стоянка тимчасового зберігання легкових автомобілів (у т.ч. для маломобільної групи населення) | проект.      |
| 14 | Фуд-трак з місцем для відпочинку відвідувачів  | проект.      |
| 15 | Газороздавальна колонка  | проект.      |
| 16 | Септик   | проект.      |
| 17 | Нежитлова допоміжна будівля  | проект.      |

УМОВНІ ПОЗНАЧЕННЯ


| існ.            | існ.            | Позначення  |
|-----------------|-----------------|---|
| ---             | ---             | Межа розроблення детального плану території                         |
| [Blue box]      | [Blue box]      | Земельні ділянки згідно Відкритих даних земельного кадастру України |
| [Red box]       | [Red box]       | Громадська будівля  |
| [White box]     | [White box]     | Будівля, що підлягає знесенню                                       |
| [White box]     | [White box]     | Нежитлова допоміжна будівля   |
| [Pink box]      | [Pink box]      | Малі споруди  |
| [Green box]     | [Green box]     | Льки підземних резервуарів  |
| [Yellow box]    | [Yellow box]    | Тротуари  |
| [Grey box]      | [Grey box]      | Дороги, проїзди, майданчики із твердим покриттям                    |
| [Red box]       | [Red box]       | Водотривка покриття   |
| [Dark grey box] | [Dark grey box] | Грунтова дорога   |
| [Orange box]    | [Orange box]    | Пішохідні доріжки та тротуари                                       |
| [Blue box]      | [Blue box]      | Пожежний резервуар  |
| [Blue drop]     | [Blue drop]     | Окрема технічна водозабірна свердловина                             |
| [Blue circle]   | [Blue circle]   | Септик  |
| [Dashed line]   | [Dashed line]   | Огорожі дротяні   |
| [Purple box]    | [Purple box]    | Навіс   |
| [Yellow circle] | [Yellow circle] | Столики з парасольми  |

ВІДОМОСТІ ПРО ЗЕМЕЛЬНУ ДІЛЯНКУ

| № п/п | Площа, га |         | Код виду цільового призначення землі |         |
|-------|-----------|---------|--------------------------------------|---------|
|       | існ.      | проект. | існ.                                 | проект. |
| 1     | 0,9229    | 0,9229  | 1.11.6                               | 12.11   |

Координати поворотних точок земельної ділянки в УКС-2000

| №  | X             | Y             |
|----|---------------|---------------|
| 1  | 5 339 912,820 | 6 551 134,410 |
| 2  | 5 339 944,150 | 6 551 101,890 |
| 3  | 5 339 961,320 | 6 551 118,370 |
| 4  | 5 339 976,440 | 6 551 132,850 |
| 5  | 5 340 013,750 | 6 551 168,650 |
| 6  | 5 340 034,120 | 6 551 188,520 |
| 7  | 5 340 054,250 | 6 551 208,140 |
| 8  | 5 340 070,820 | 6 551 224,310 |
| 9  | 5 340 032,410 | 6 551 264,080 |
| 10 | 5 339 967,500 | 6 551 202,060 |
| 11 | 5 339 969,980 | 6 551 199,640 |

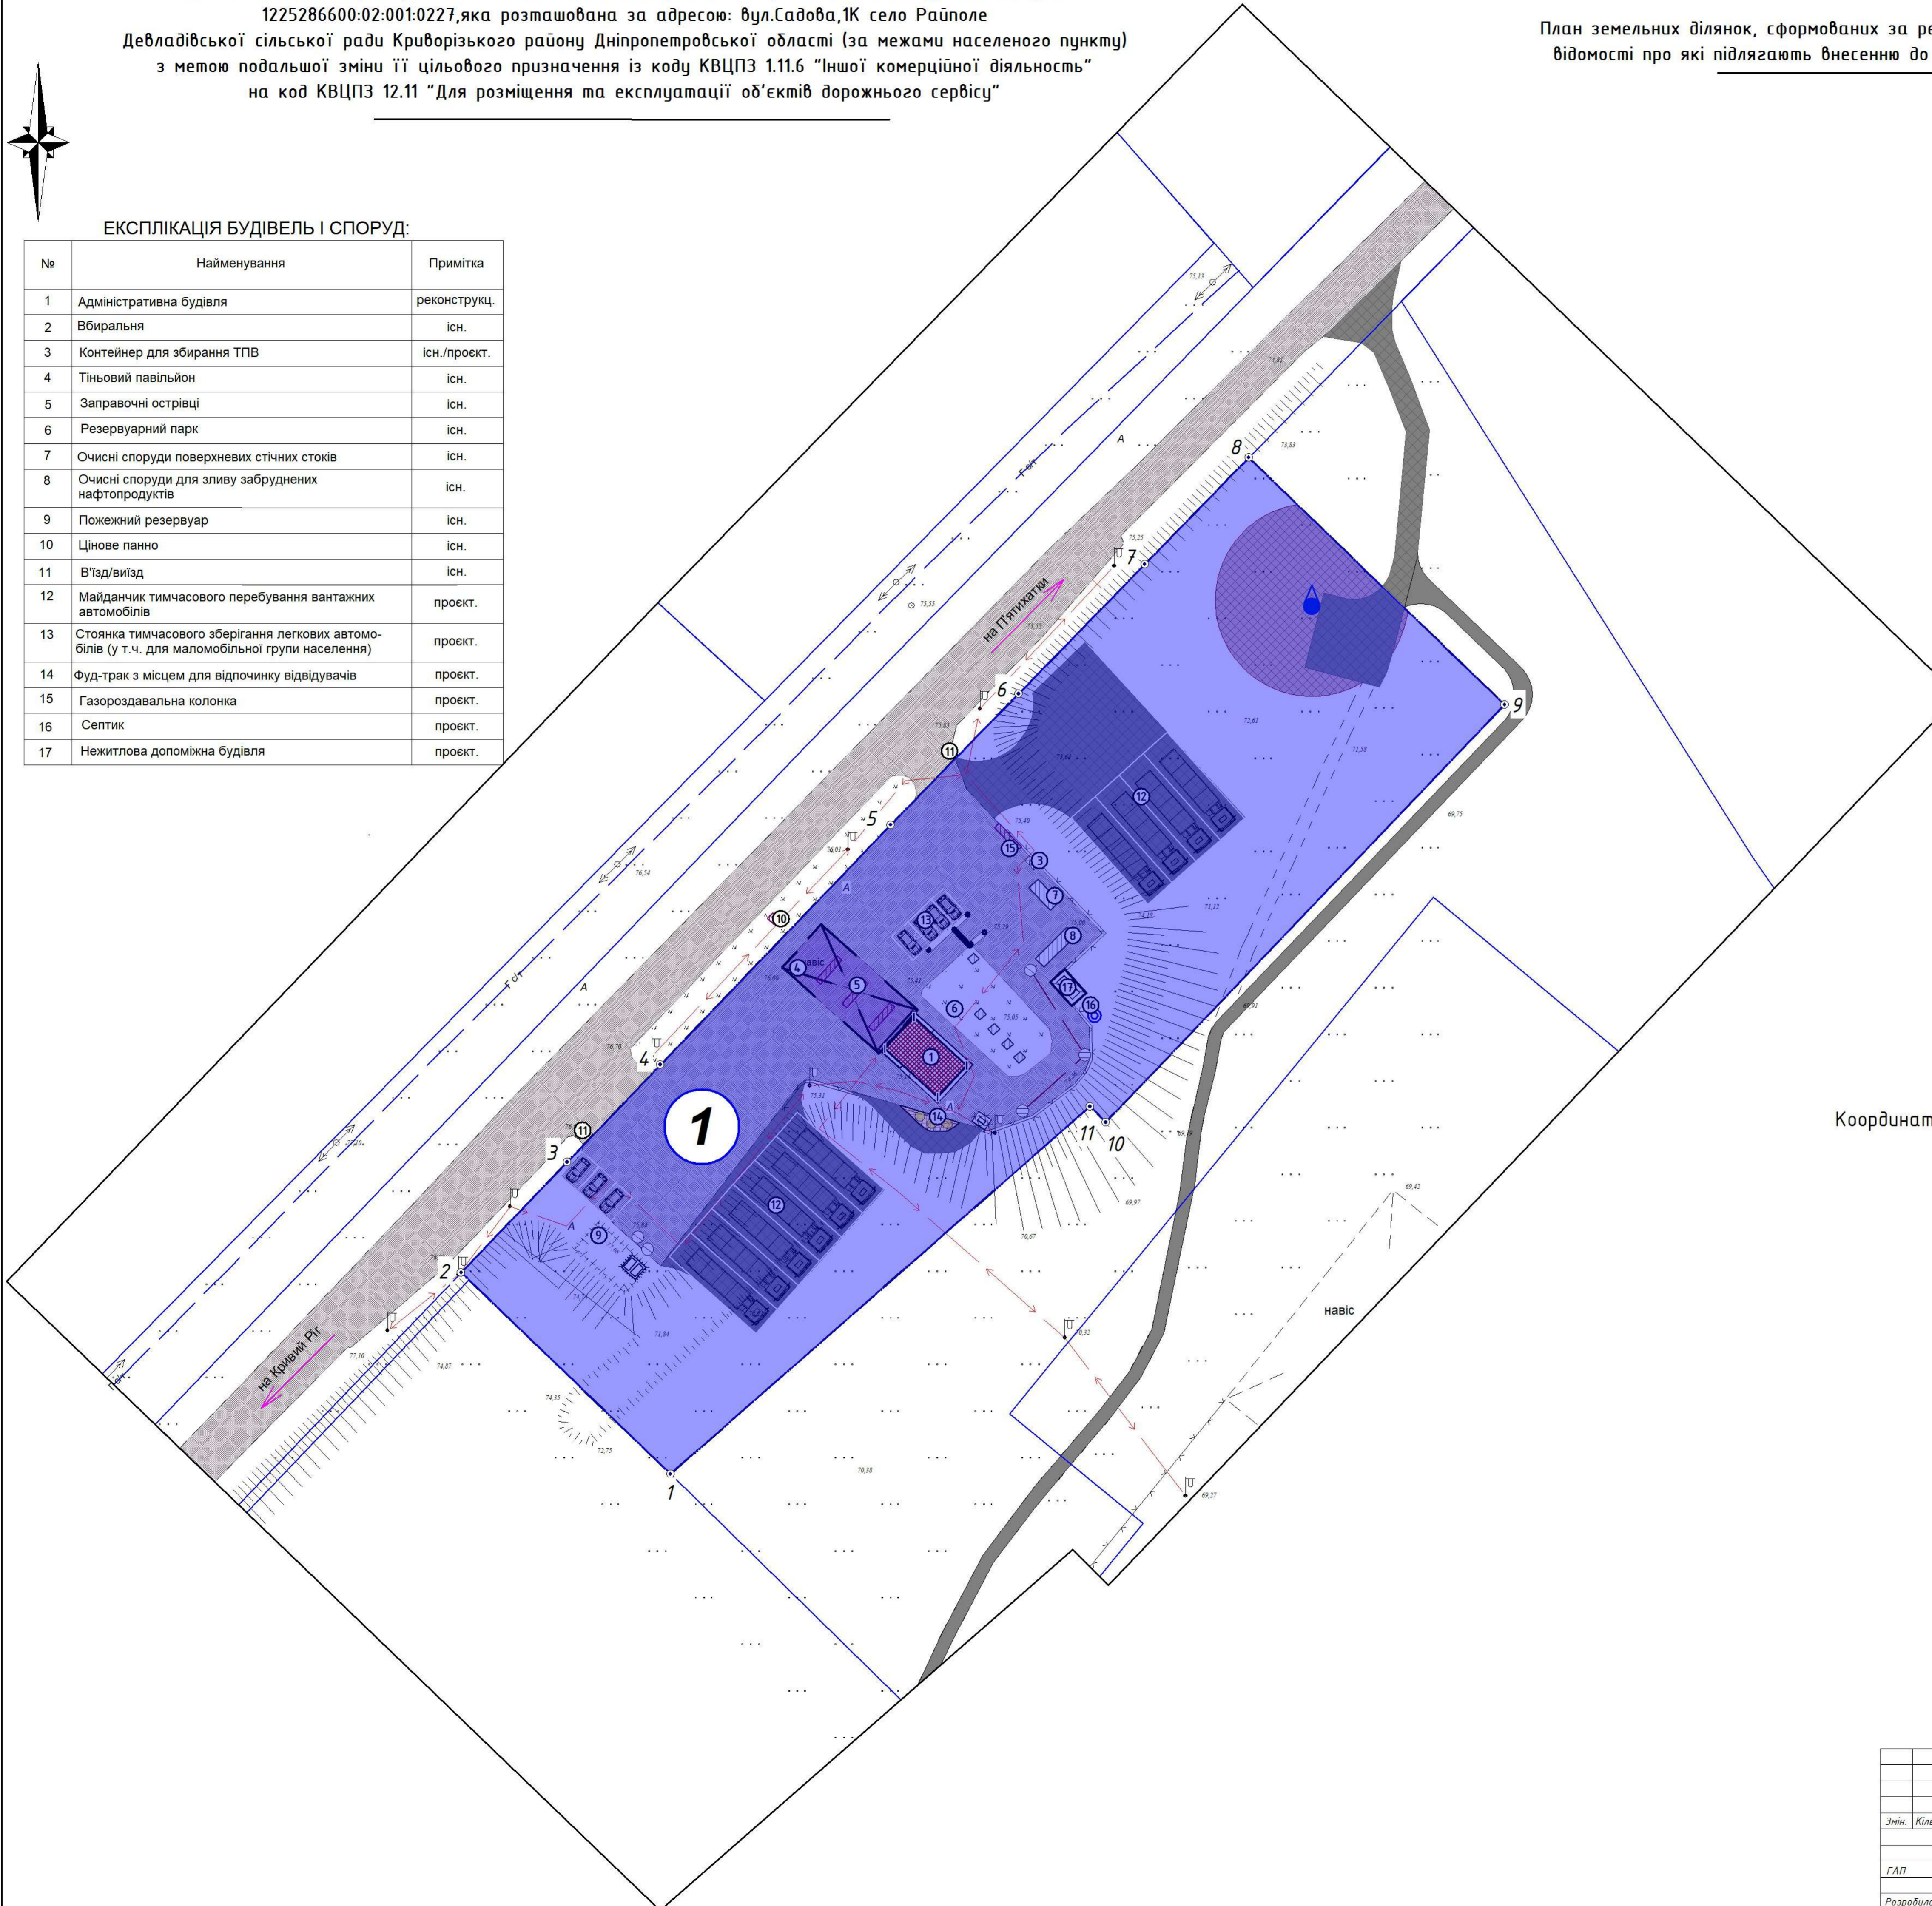

| 009-24-ДПТ   |            |      |       |        |         |
|--|------------|------|-------|--------|---------|
| Детальний план території стосовно земельної ділянки площею 0,9229 га з кадастровим номером 1225286600:02:001:0227, яка розташована за адресою: вул.Садова,1К село Райполе Девладівської сільської ради Криворізького району Дніпропетровської області (за межами населеного пункту) з метою подальшої зміни її цільового призначення із коду КВЦПЗ 1.11.6 "Іншої комерційної діяльності" на код КВЦПЗ 12.11 "Для розміщення та експлуатації об'єктів дорожнього сервісу" |            |      |       |        |         |
| Змін.  | Кільк.     | Арк. | №дож. | Підпис | Дата    |
|  |            |      |       |        |         |
| Замовник: виконавчий комітет Девладівської сільської ради  |            |      |       |        |         |
| ГАП  | Дронь М.С. |      |       |        | Стадія  |
| Розробила  | Дронь М.С. |      |       |        | Аркуш   |
|  |            |      |       |        | Аркушів |
|  |            |      |       |        | ГП      |
|  |            |      |       |        | 9       |
|  |            |      |       |        | 10      |
| План земельних ділянок, сформованих за результатами розроблення детального плану відомості про які підлягають внесенню до Державного земельного кадастру, М 1:500  |            |      |       |        |         |
|  |            |      |       |        |         |